

COMUNE DI CARINARO
PROVINCIA DI CASERTA

PERMESSO DI COSTRUIRE PER LA REALIZZAZIONE DI UN POLO LOGISTICO
DA APPROVARE IN VARIANTE AL P.U.C. DEL COMUNE DI CARINARO
*PROCEDIMENTO DELLO SPORTELLLO UNICO DELLE IMPRESE (S.U.A.P.)
ART. 8 D.P.R. 07.09.2010 N. 160*

RICHIEDENTE


REDATTORE
ing. Ferdinando ZITO
Ordine Ingg. Caserta n. 1130

ELABORATI:
Valutazione del progetto per il rilascio del certificato di
prevenzione incendi
OPIFICIO A - PIANTA PIANI 1 - 2 - 3
Antincendio generale - Vie di esodo - Illuminazione di
emergenza - Estintori - Impianto Rivelazione Incendi


TAVOLA
A.7

DATA
DICEMBRE
2018
SCALA
1:100


COMPARTO 1
PIANTA PIANI PRIMO/SECONDO/TERZO - Scala 1:100

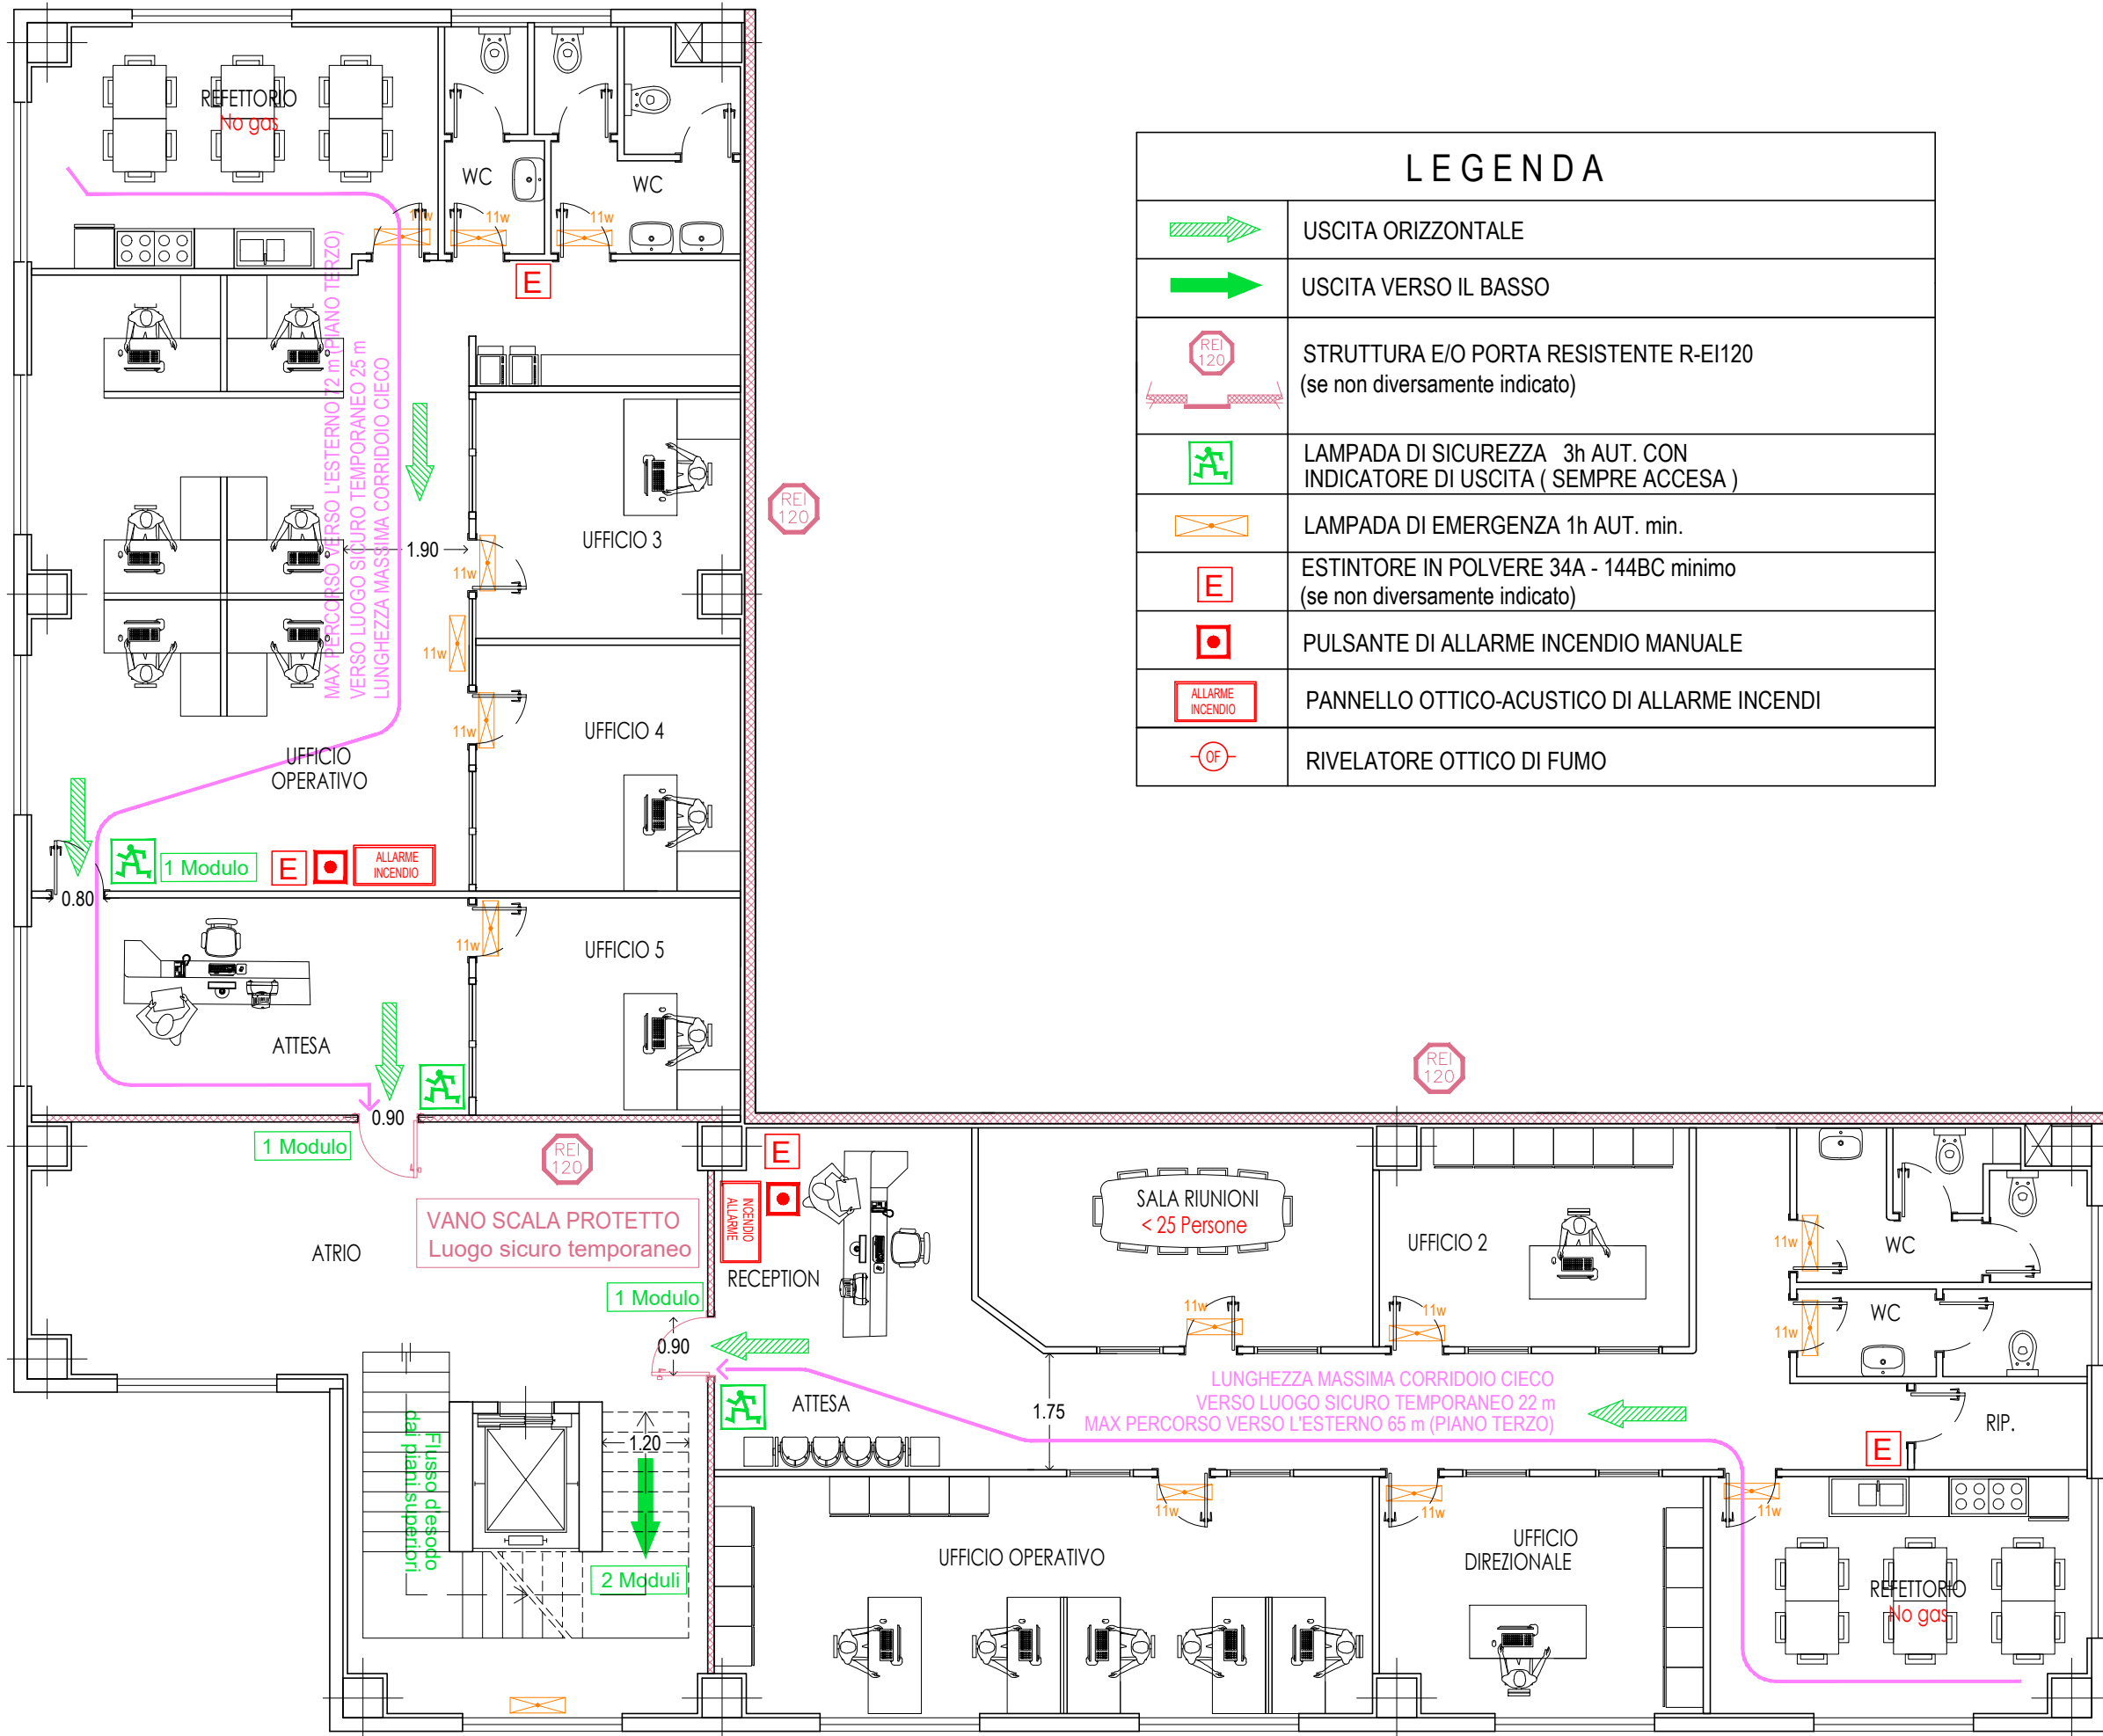


COMPARTO 2
PIANTA PIANO PRIMO - Scala 1:100

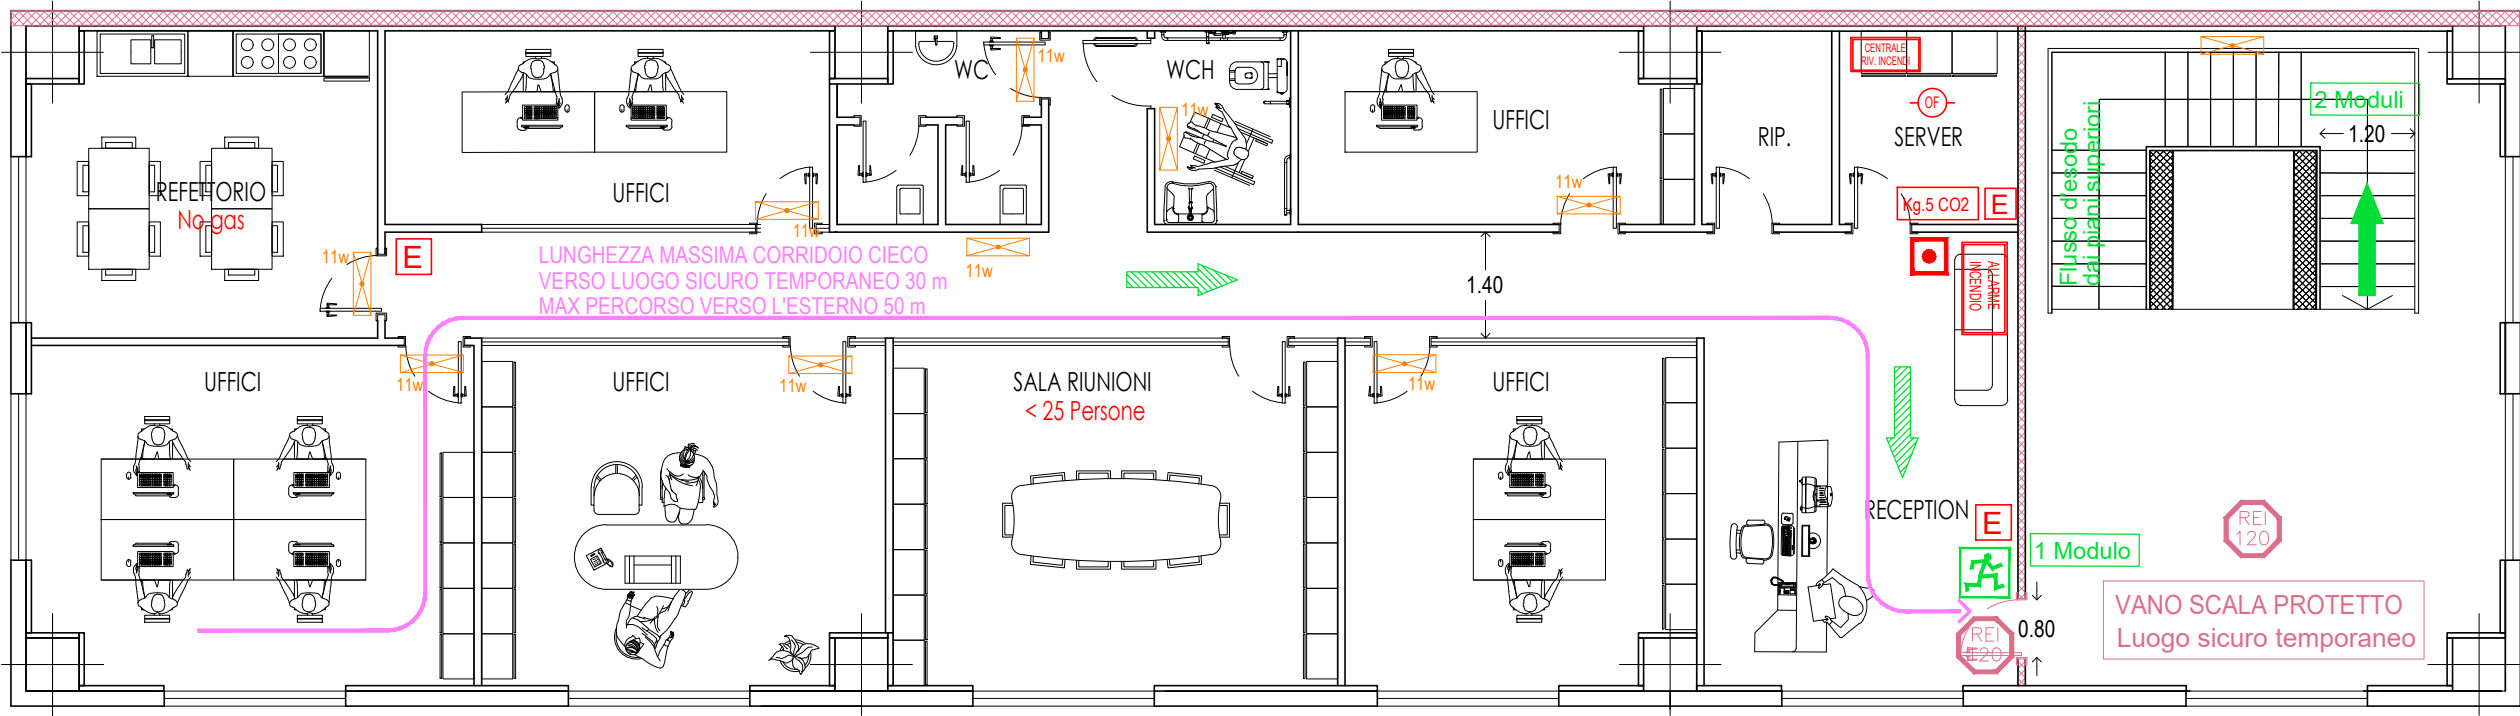

PIANTA PIANO SECONDO - Scala 1:100

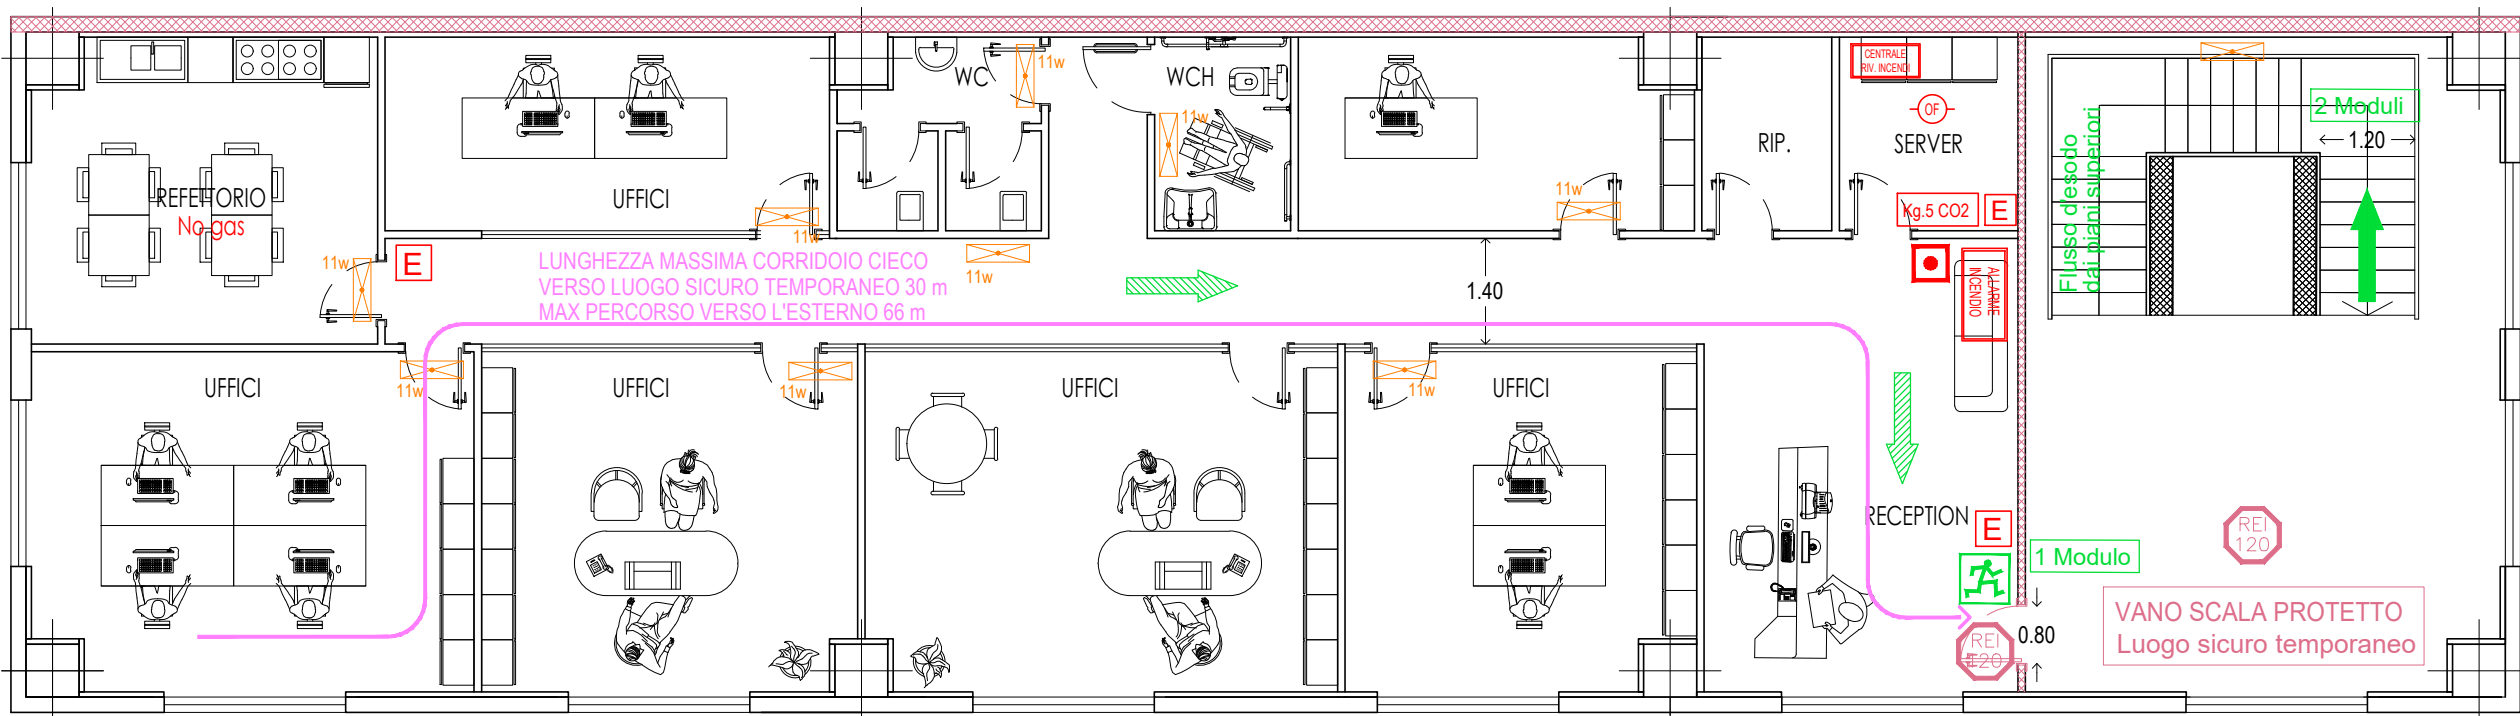

PIANTA PIANO TERZO - Scala 1:100

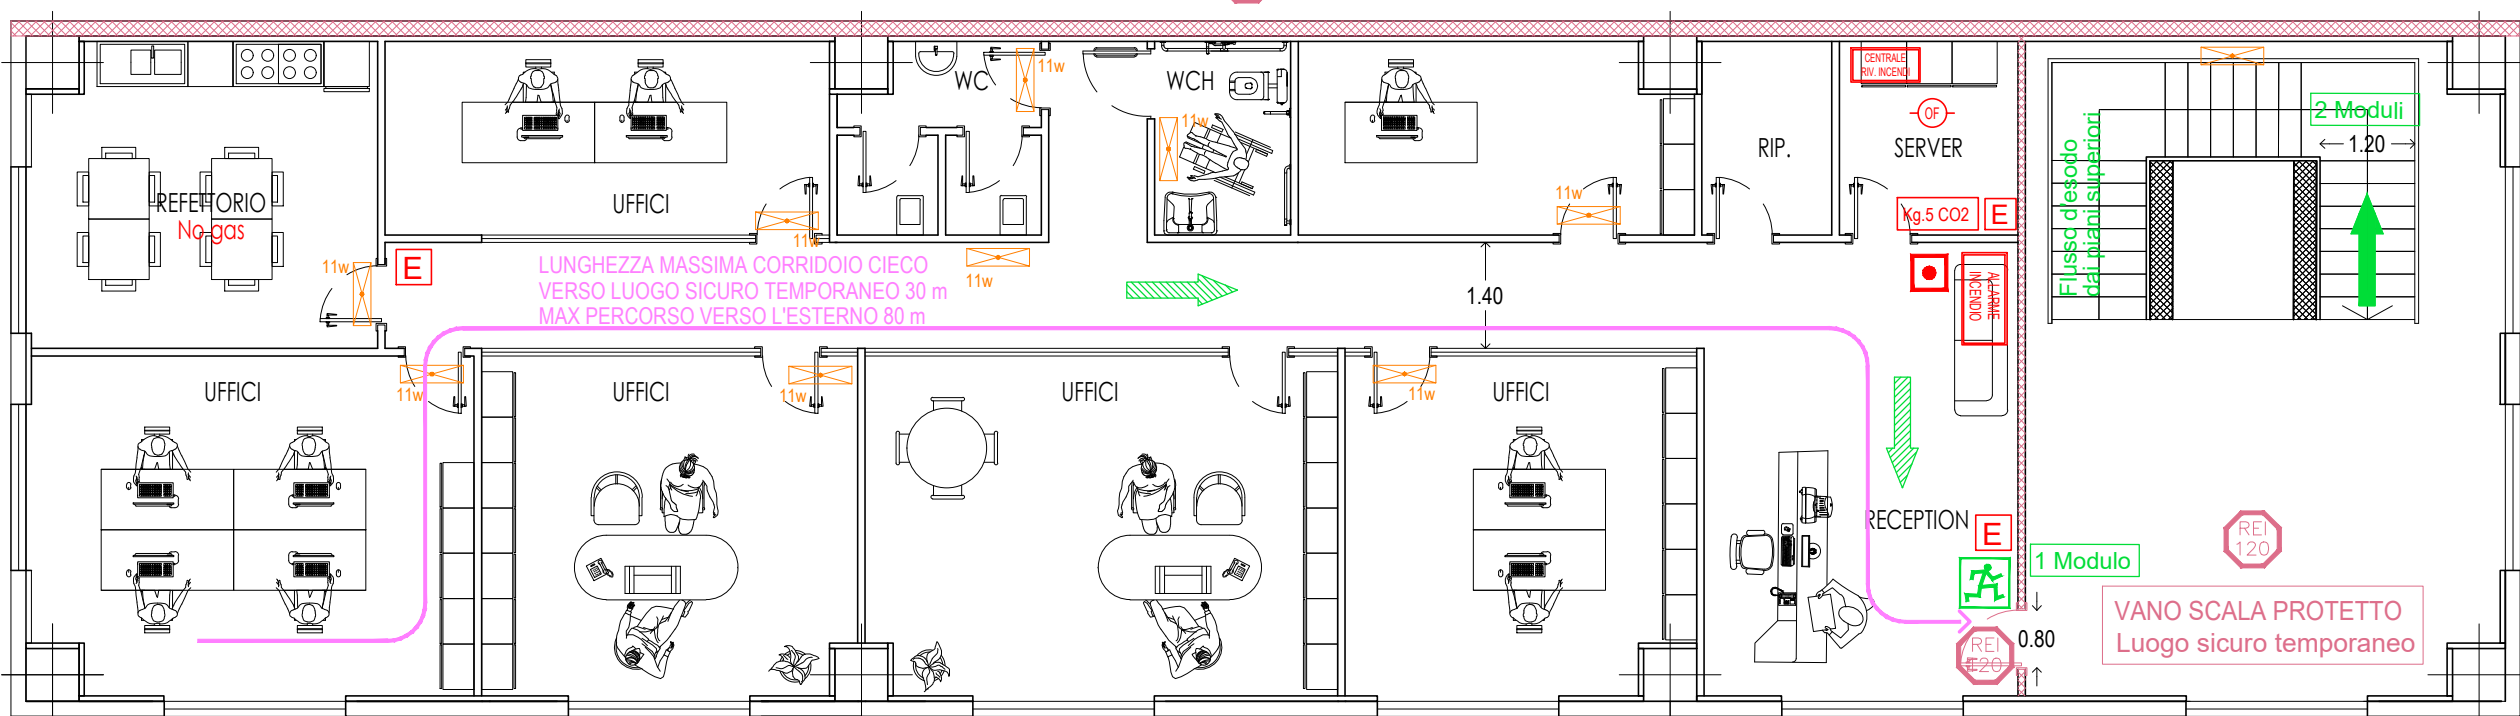

COMPARTO 3
PIANTA PIANI PRIMO/SECONDO/TERZO - Scala 1:100

