

COMUNE DI CARINARO  
PROVINCIA DI CASERTA

PERMESSO DI COSTRUIRE PER LA REALIZZAZIONE DI UN POLO LOGISTICO  
DA APPROVARE IN VARIANTE AL P.U.C. DEL COMUNE DI CARINARO  
PROCEDIMENTO DELLO SPORTELLO UNICO DELLE IMPRESE (S.U.A.P.)  
ART. 8 D.P.R. 07/09/2010 N. 160

RICHIEDENTE












REDATTORE

ELABORATI:  
Pianta piano terra edificio A  
Pianta copertura edificio A  
Pianta uffici edificio A


TAVOLA  
P.03

DATA  
DICEMBRE  
2018


SCALA  
varia

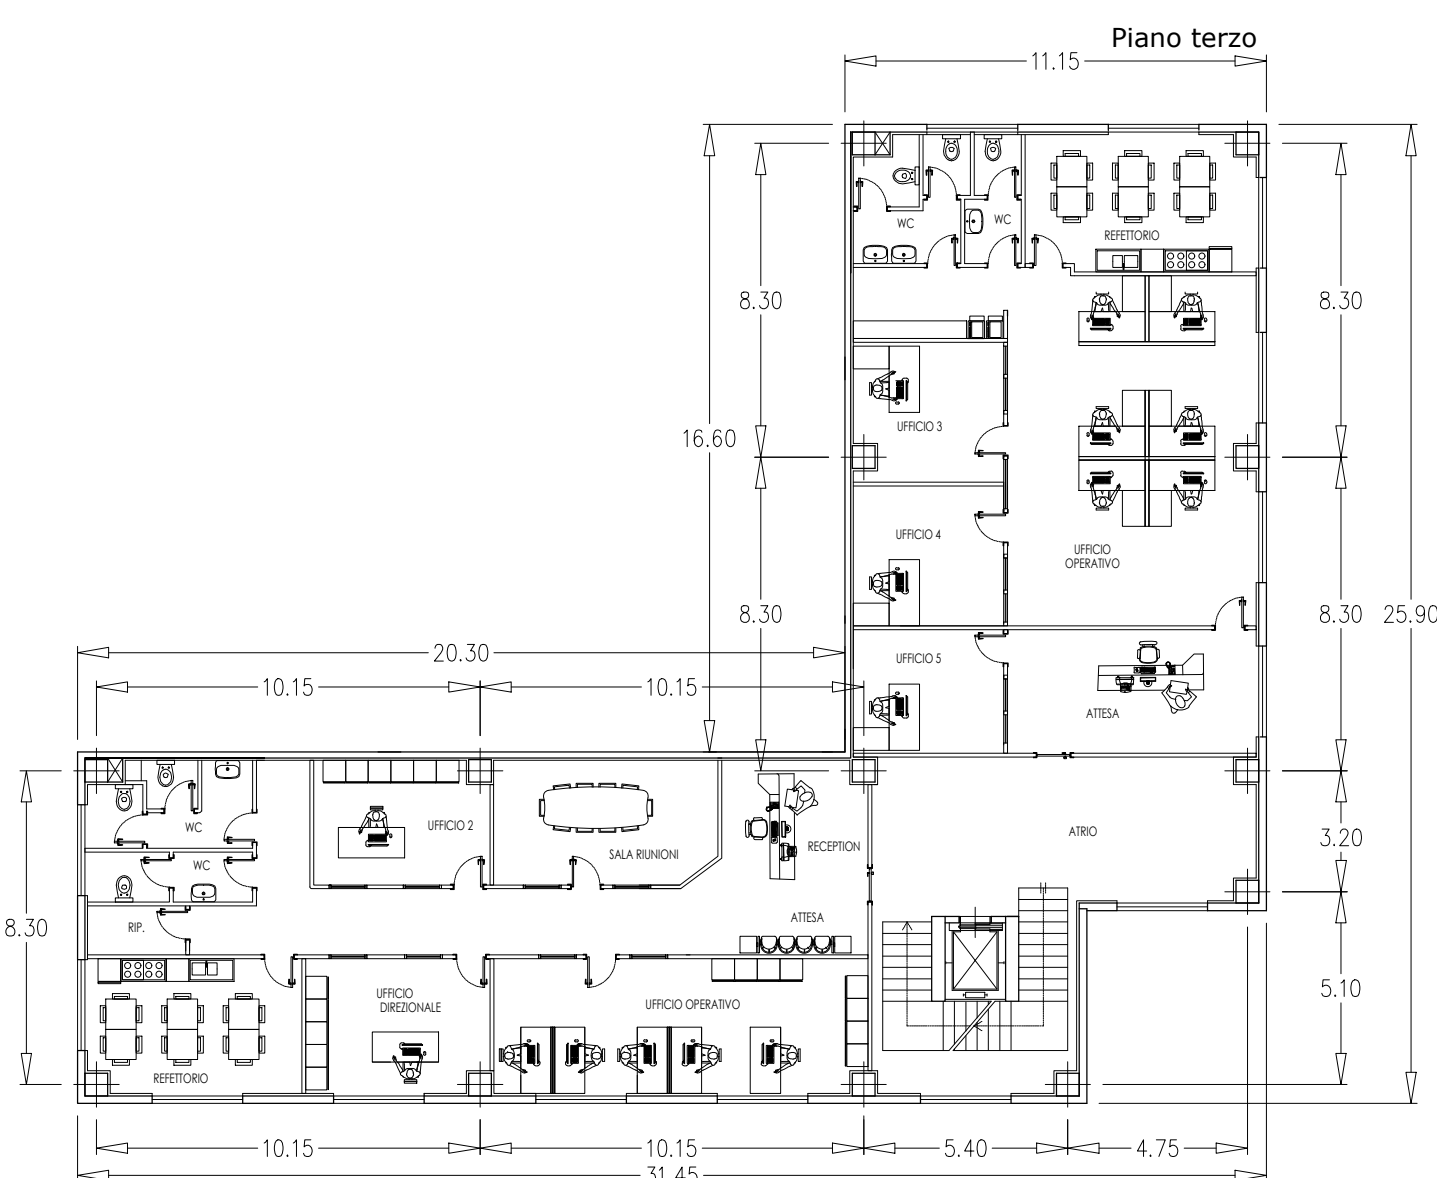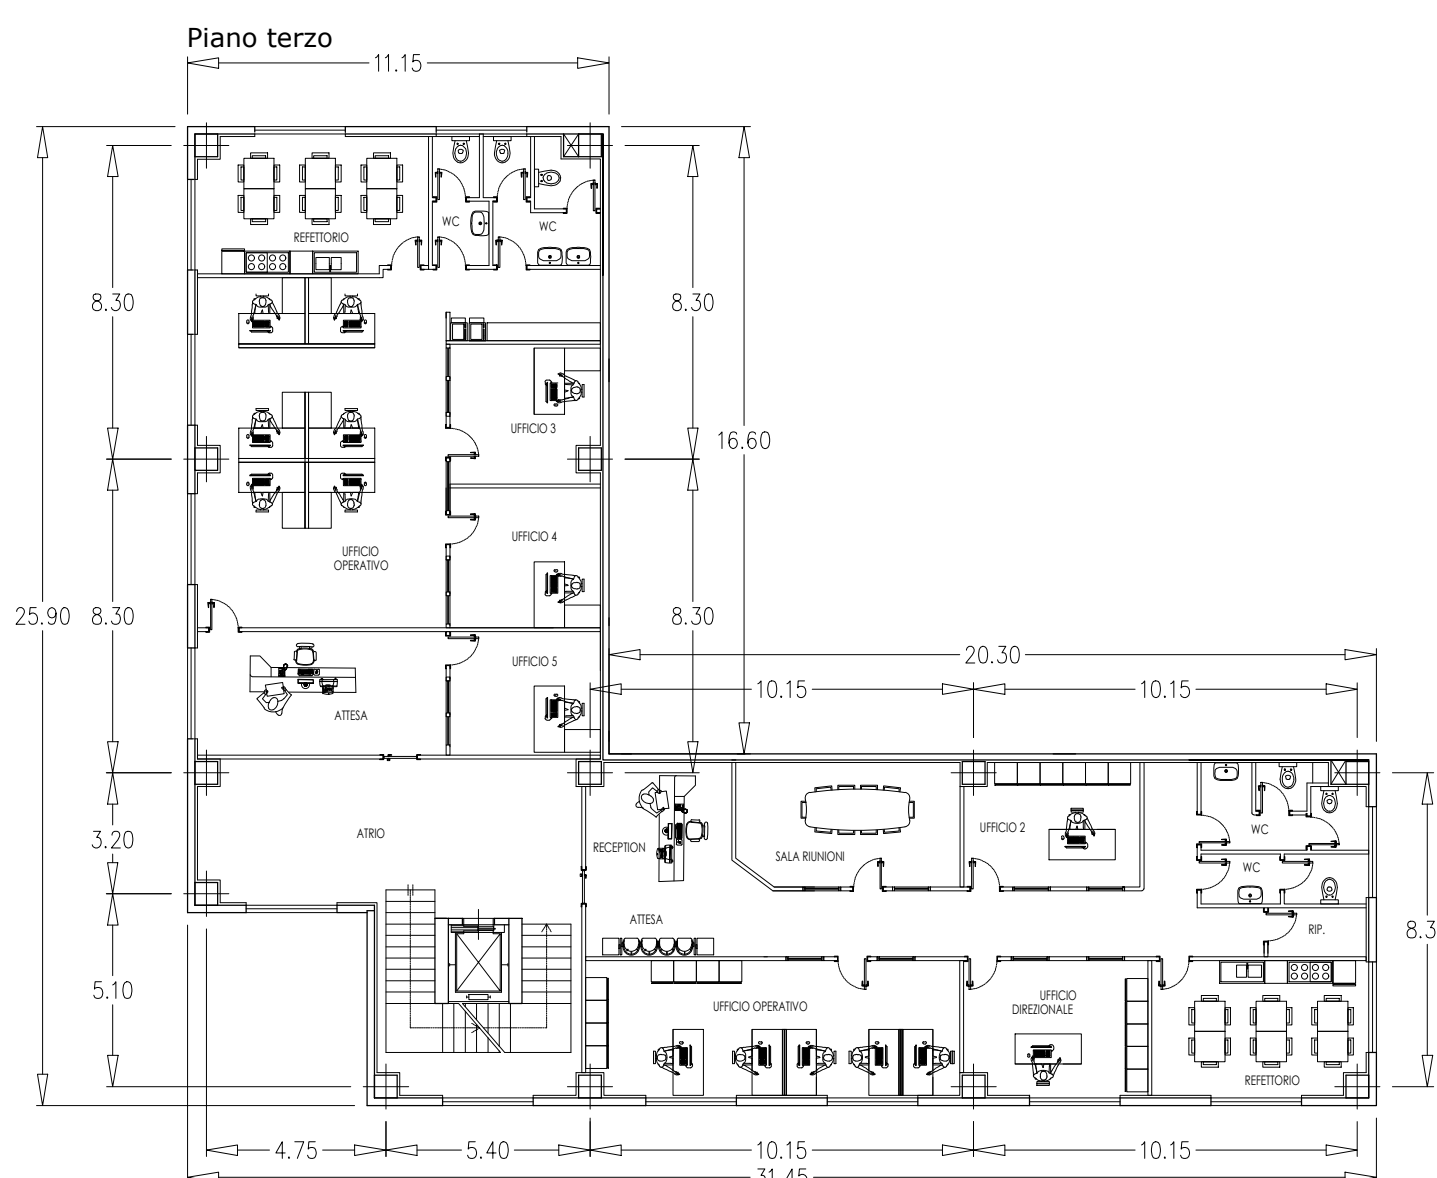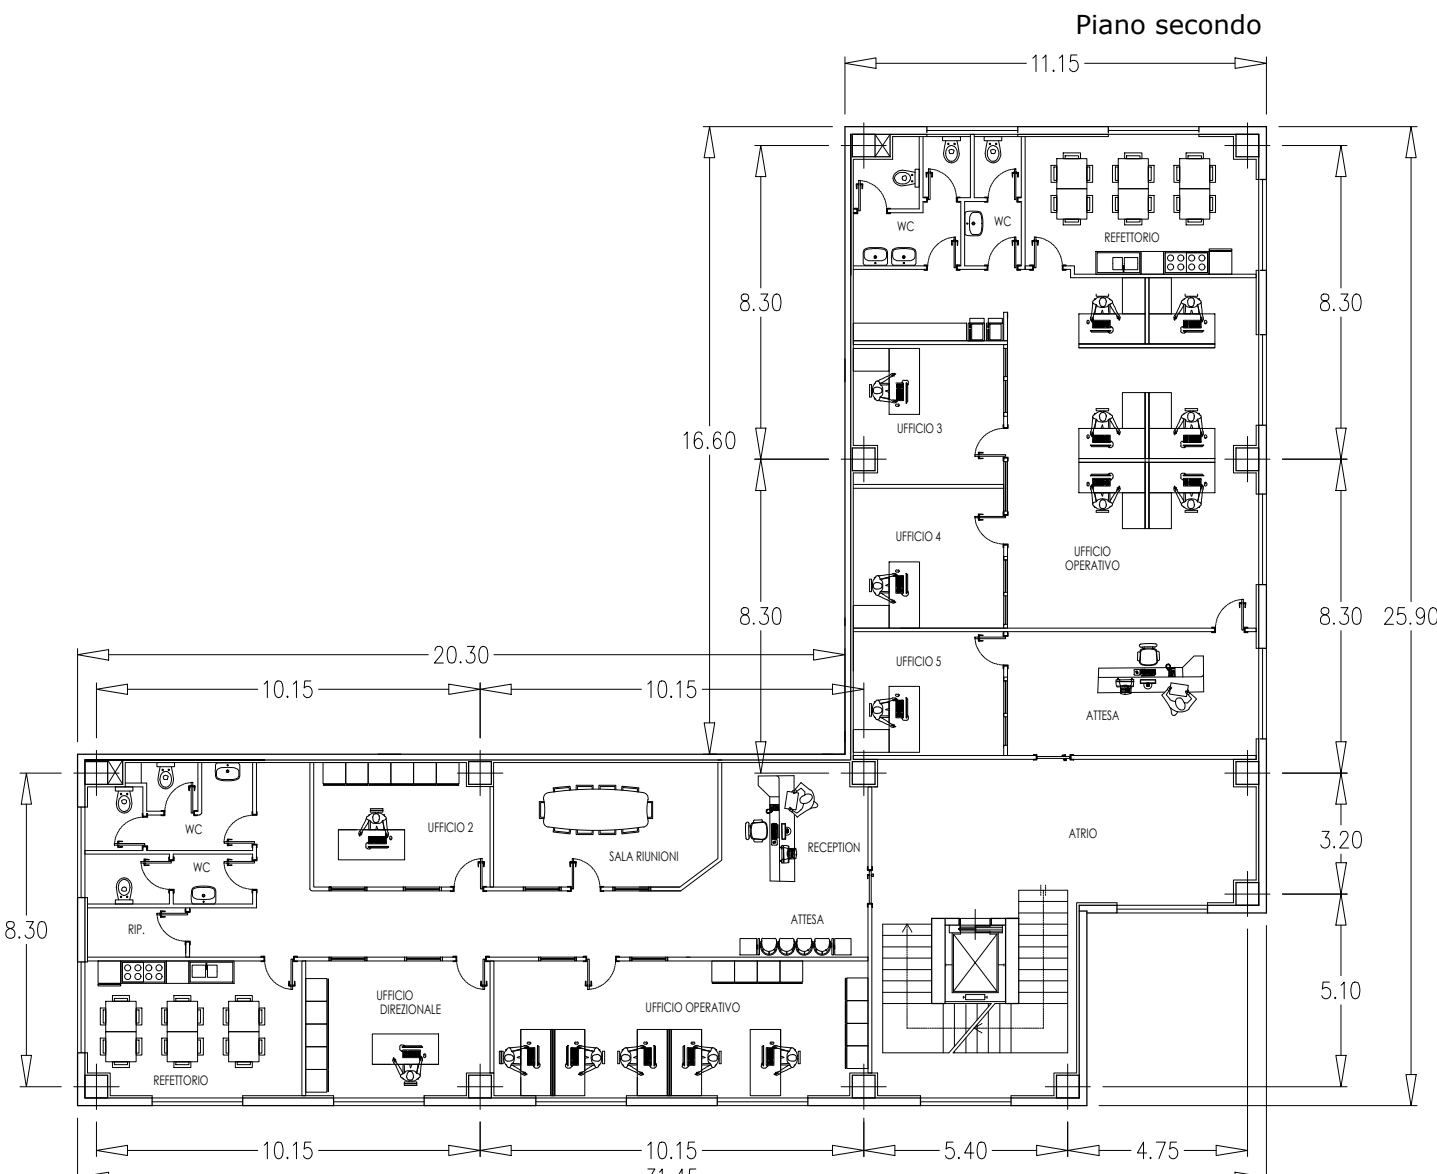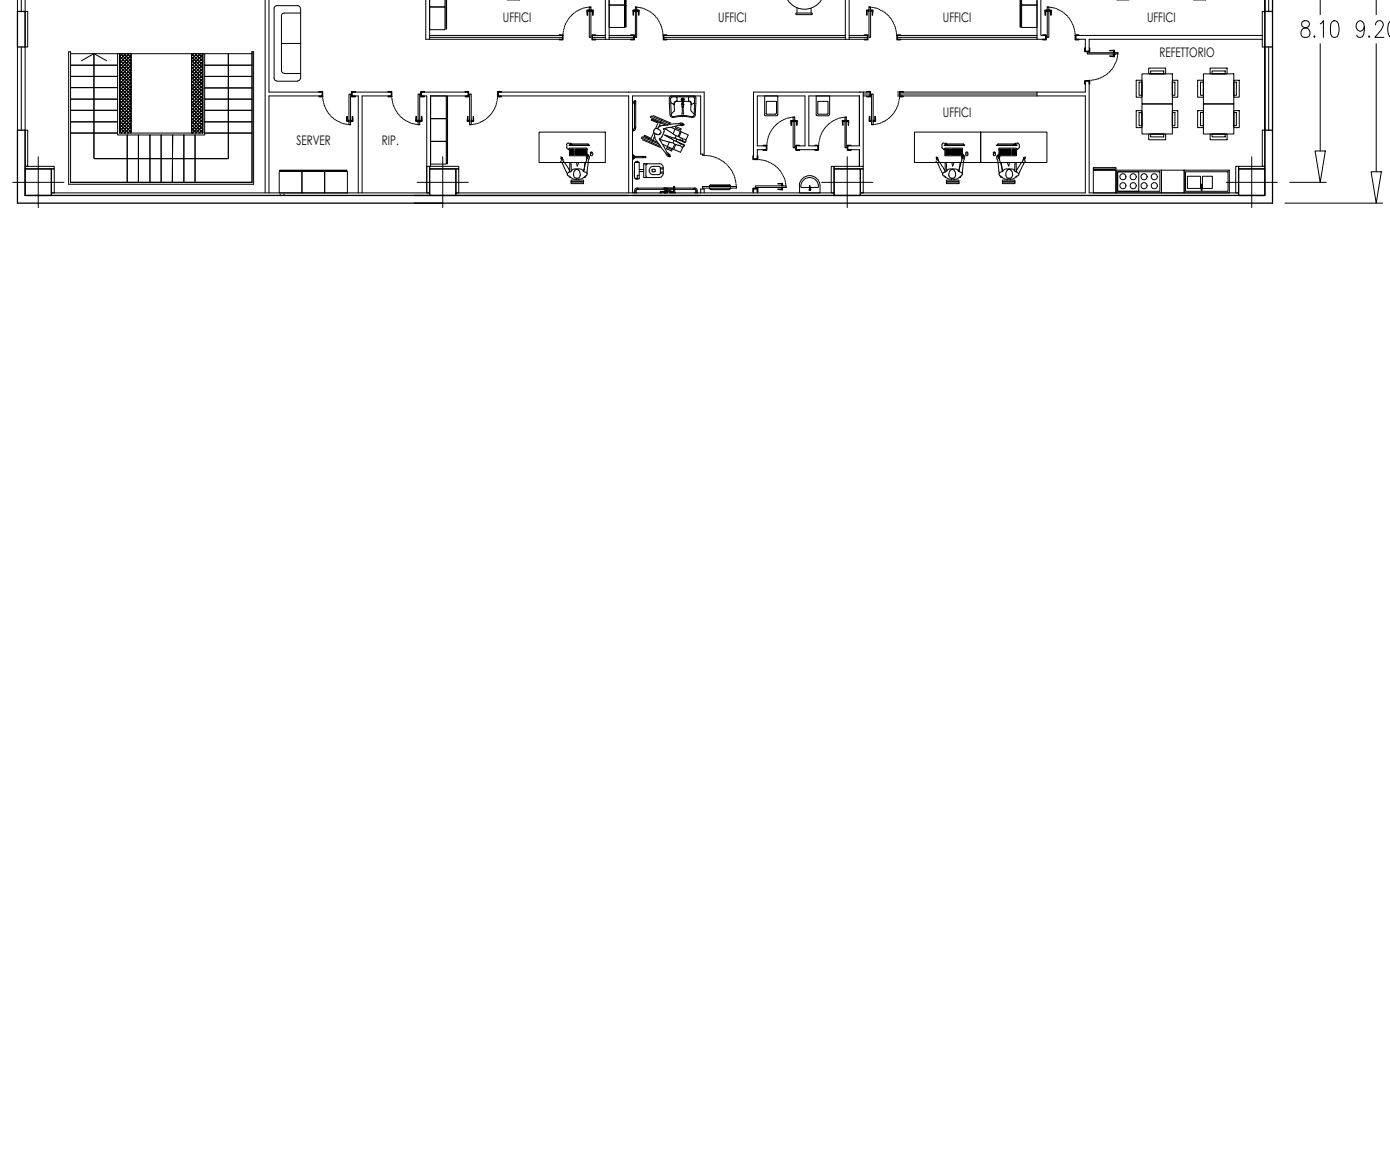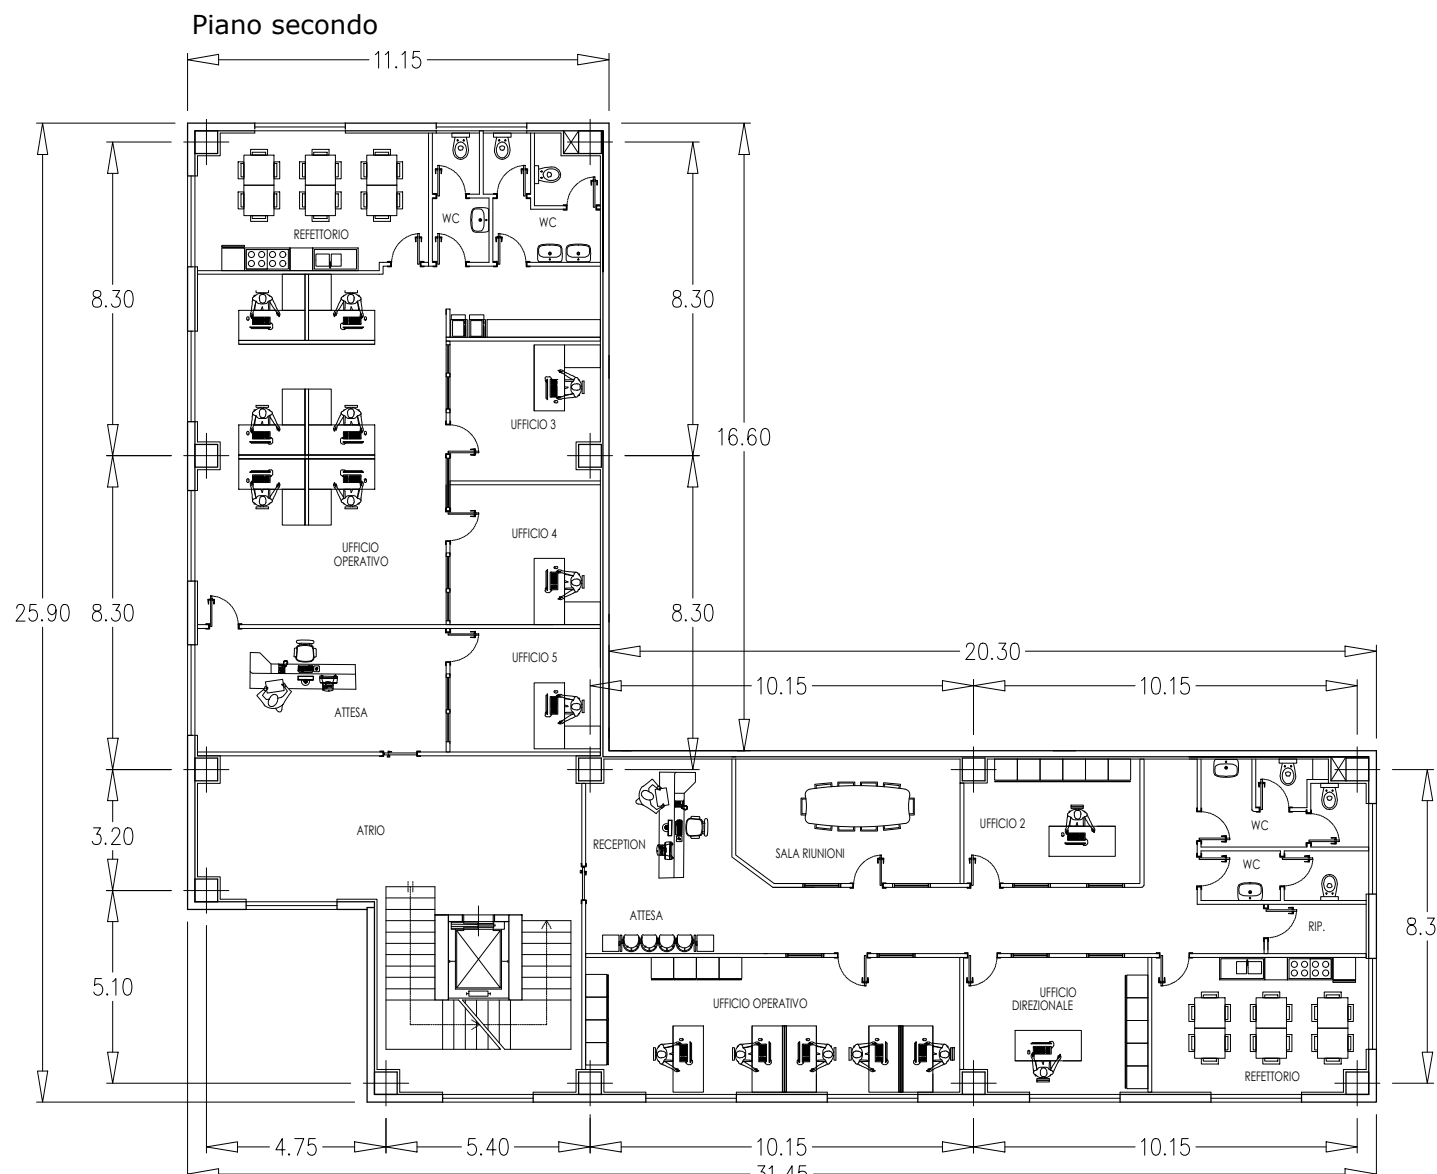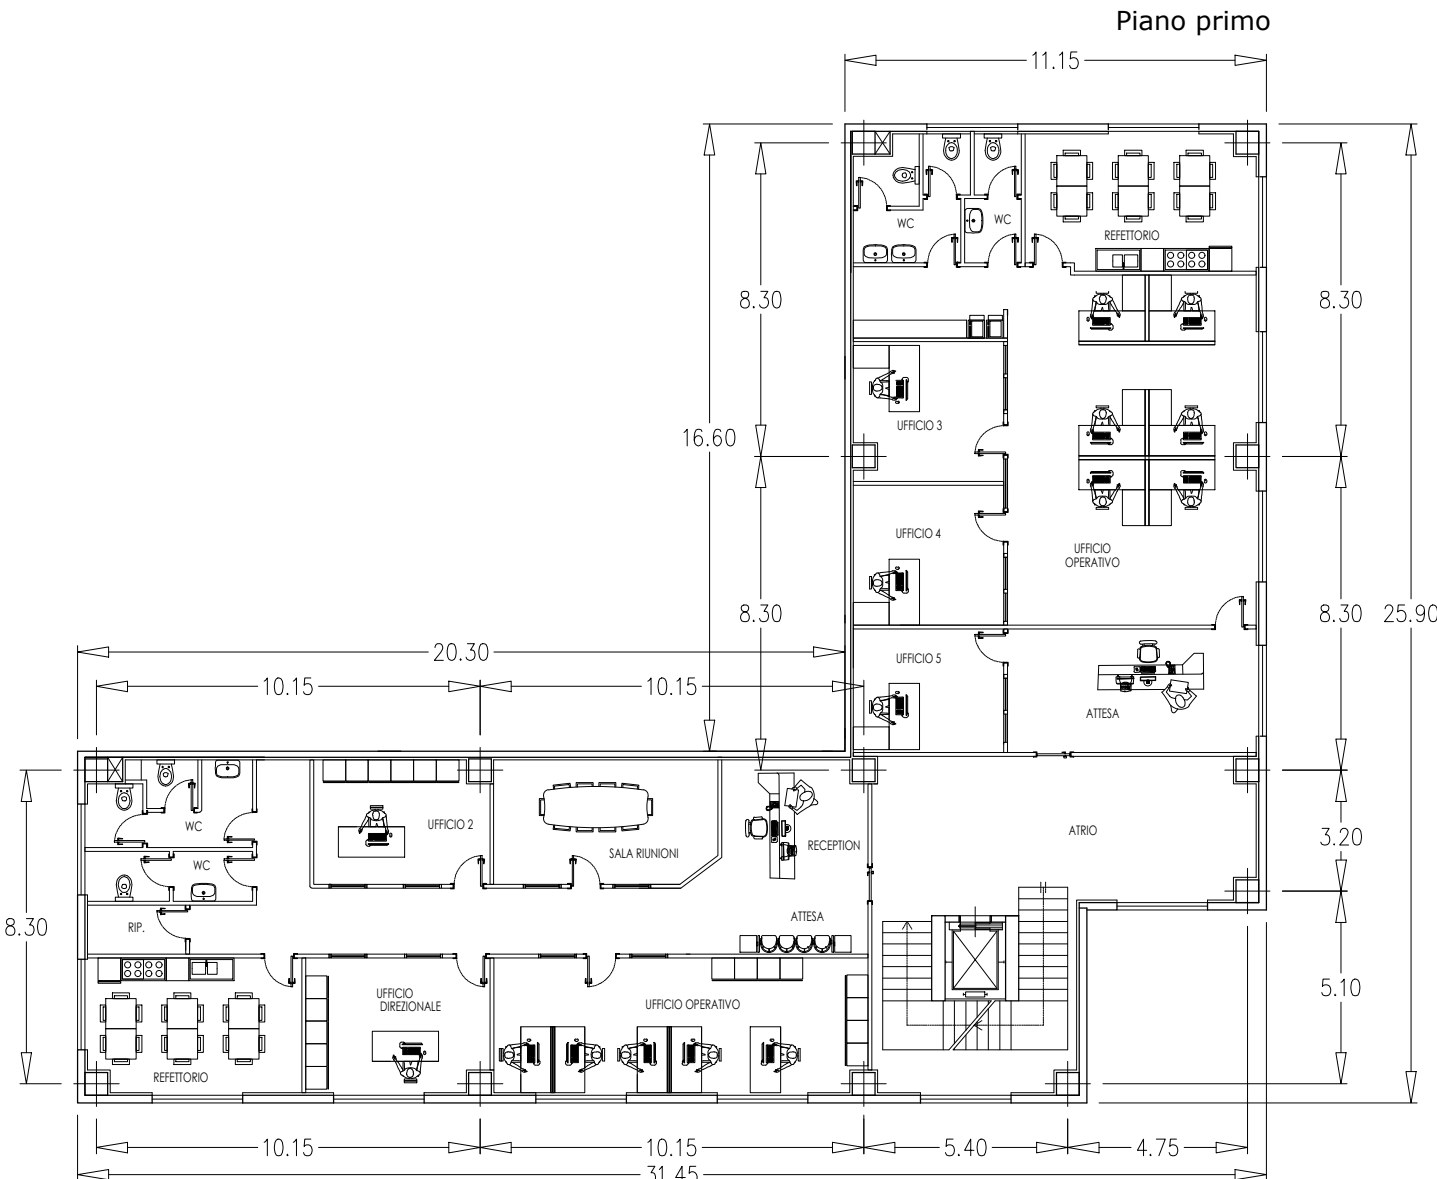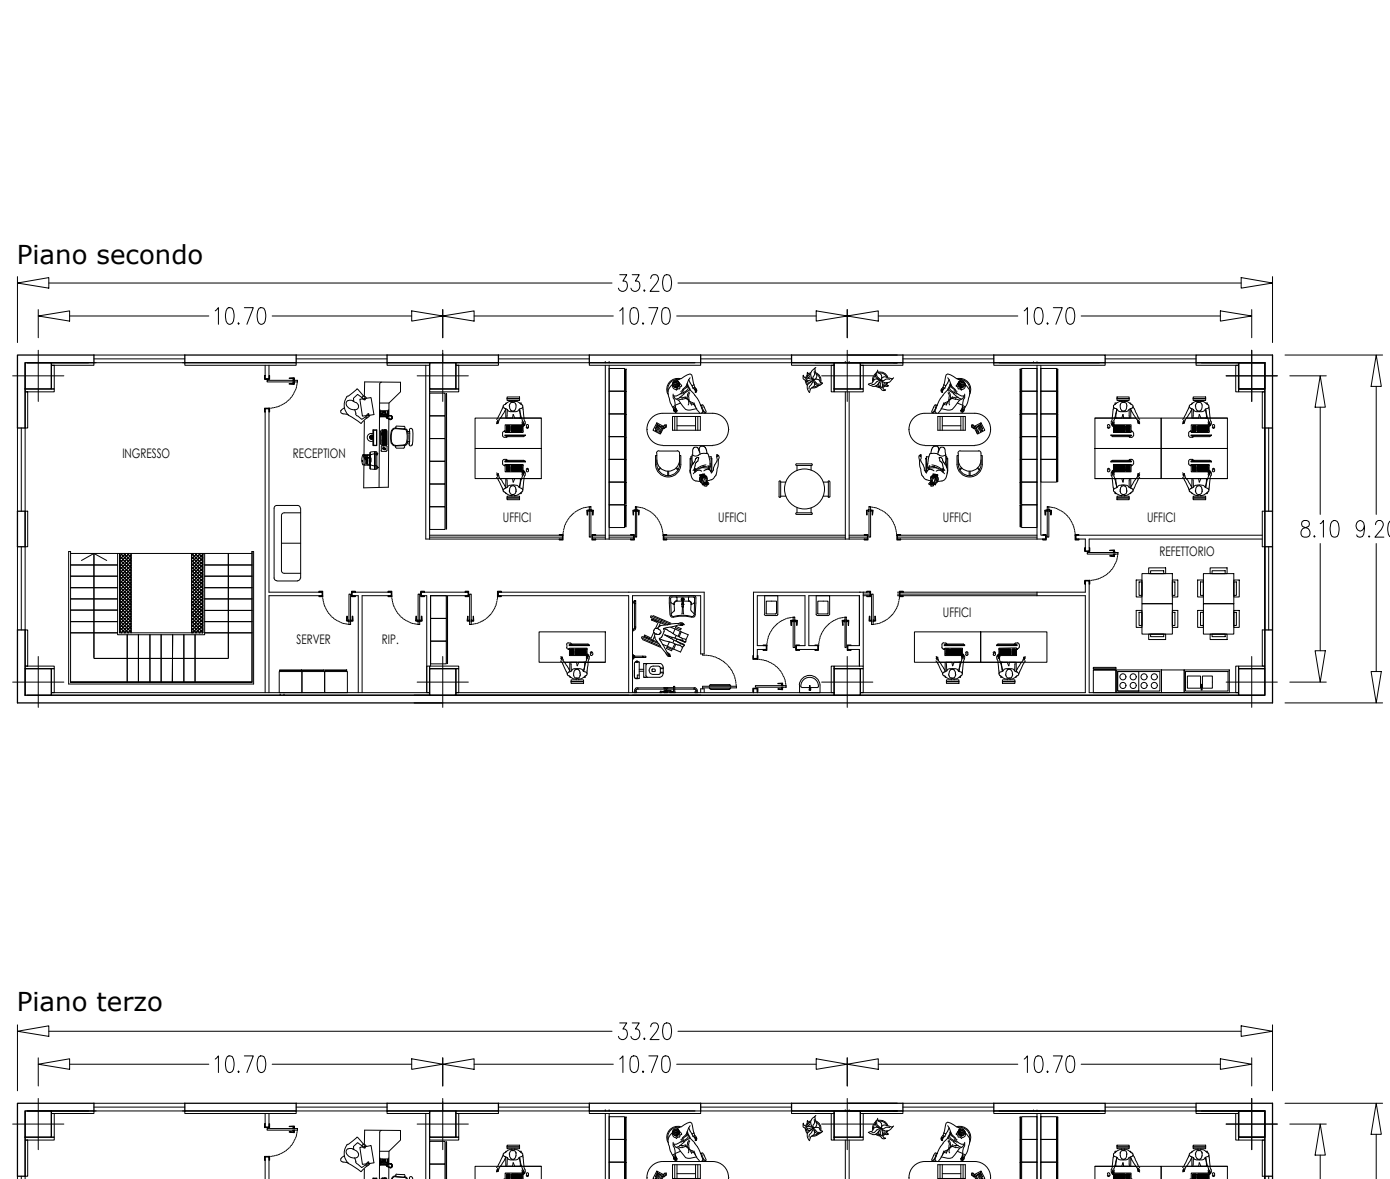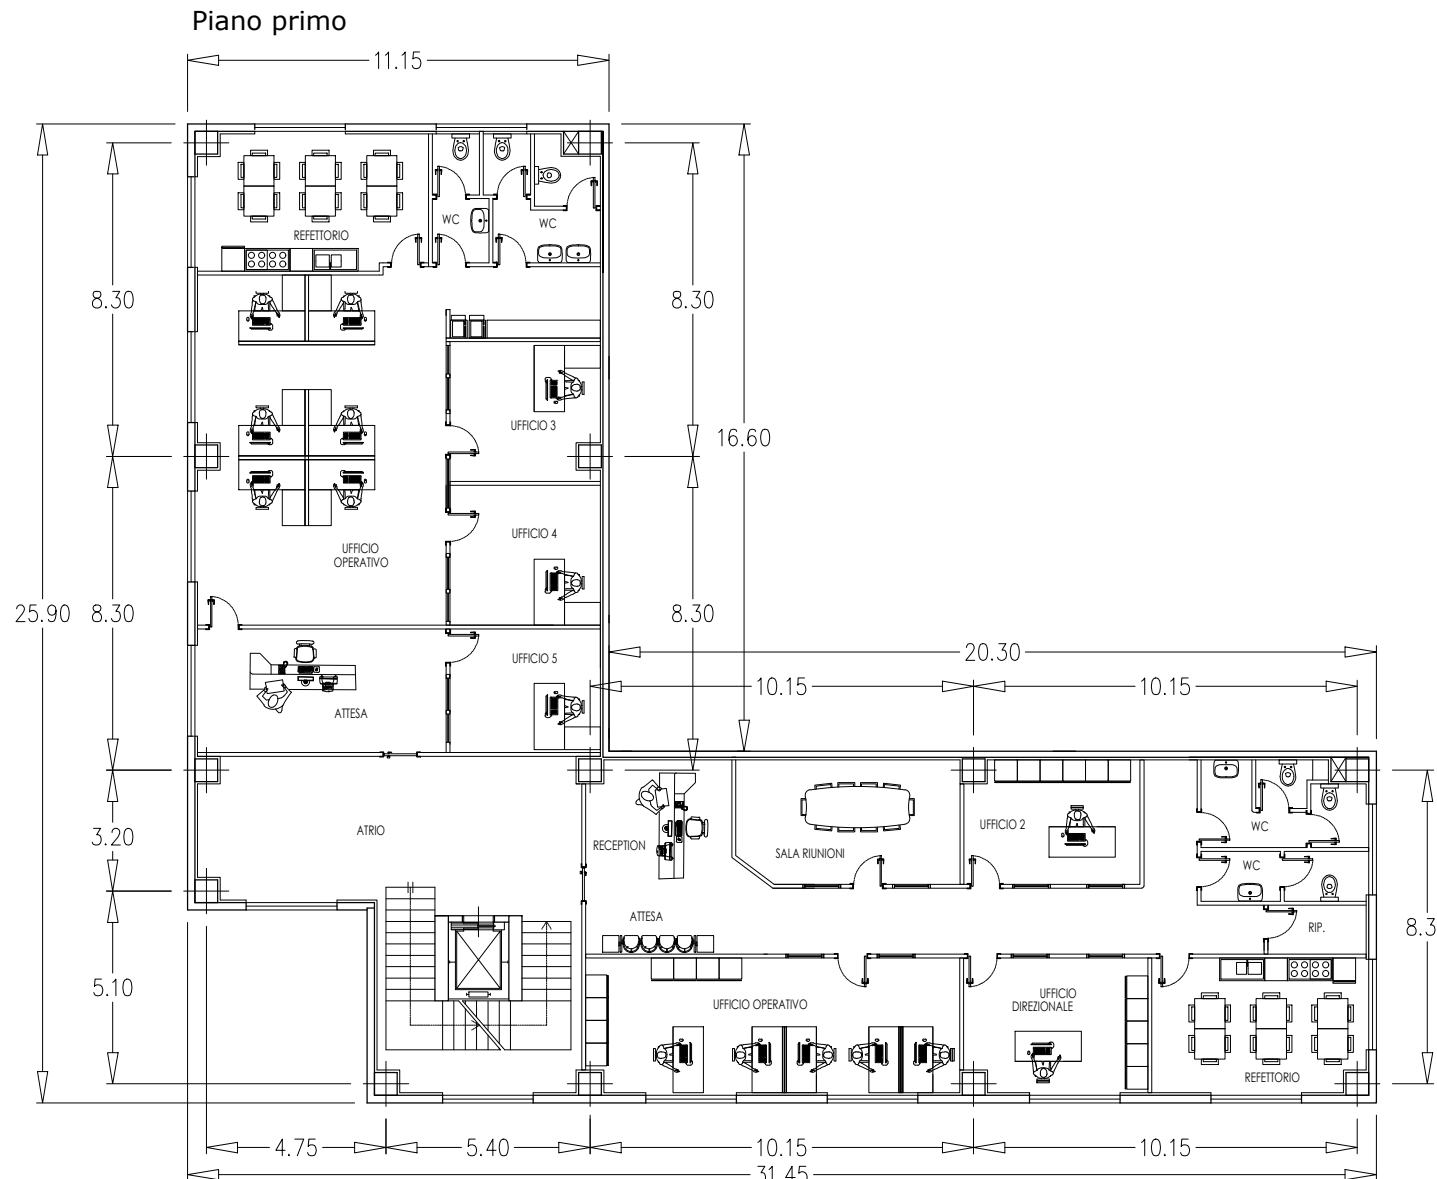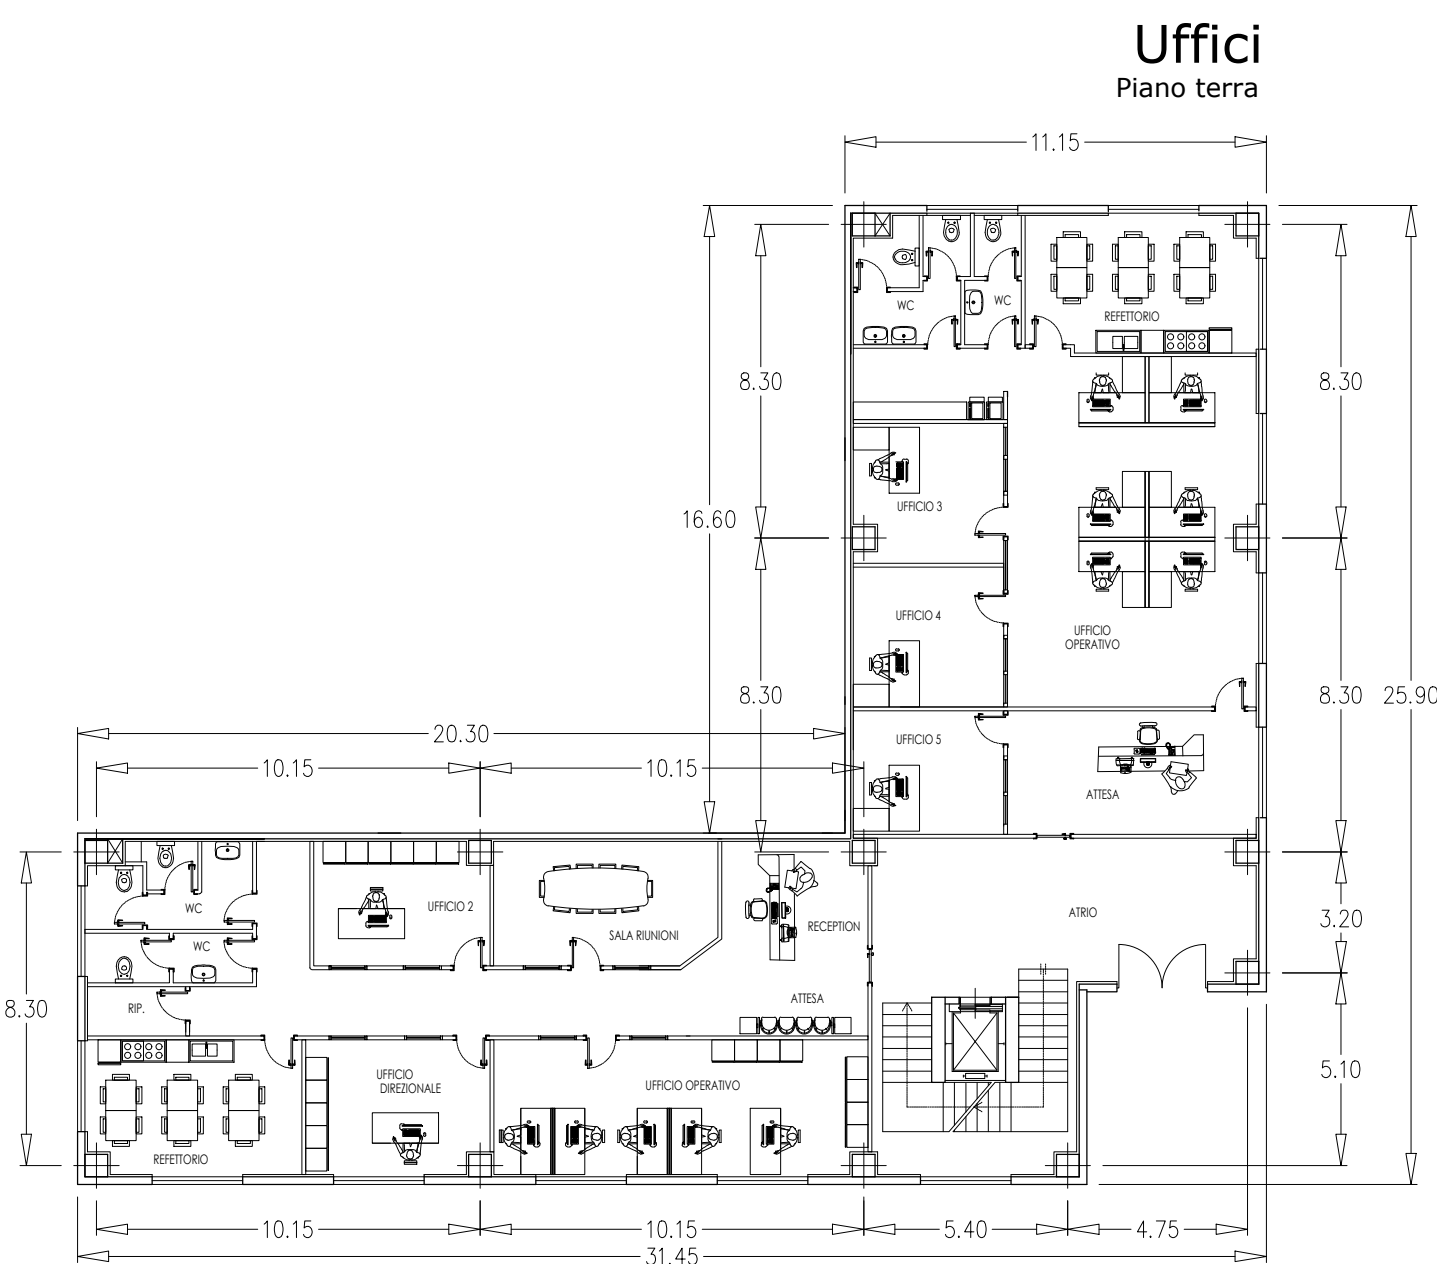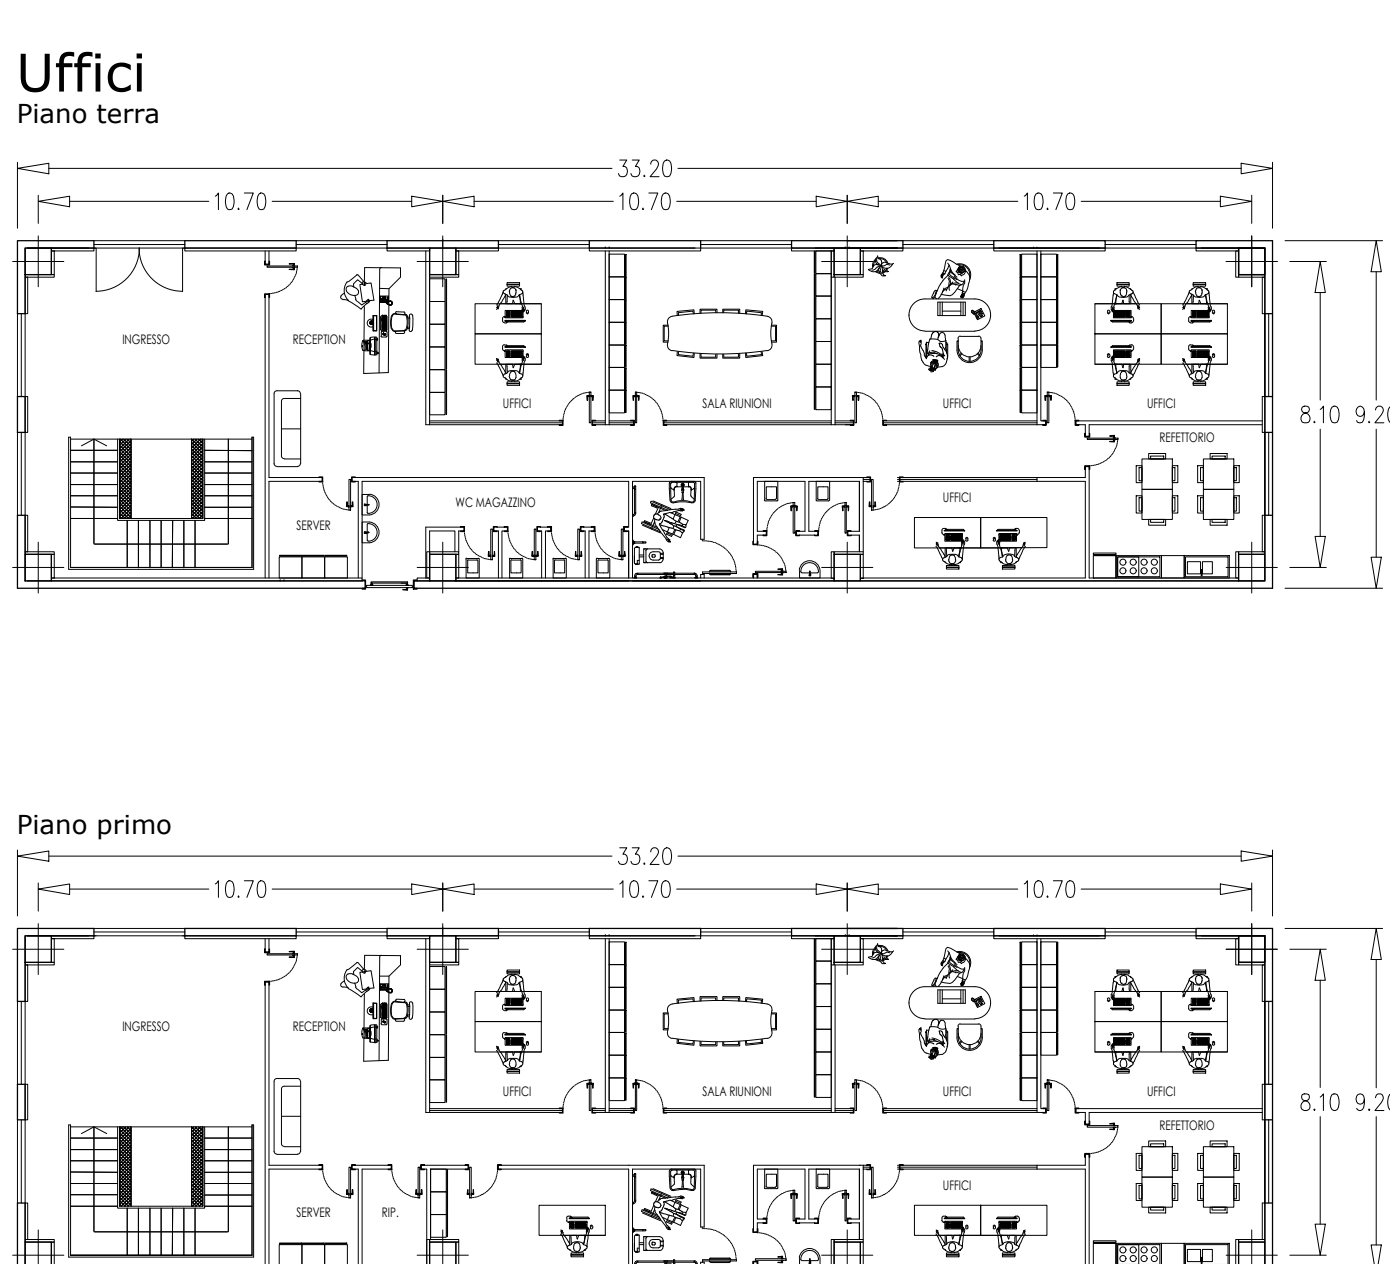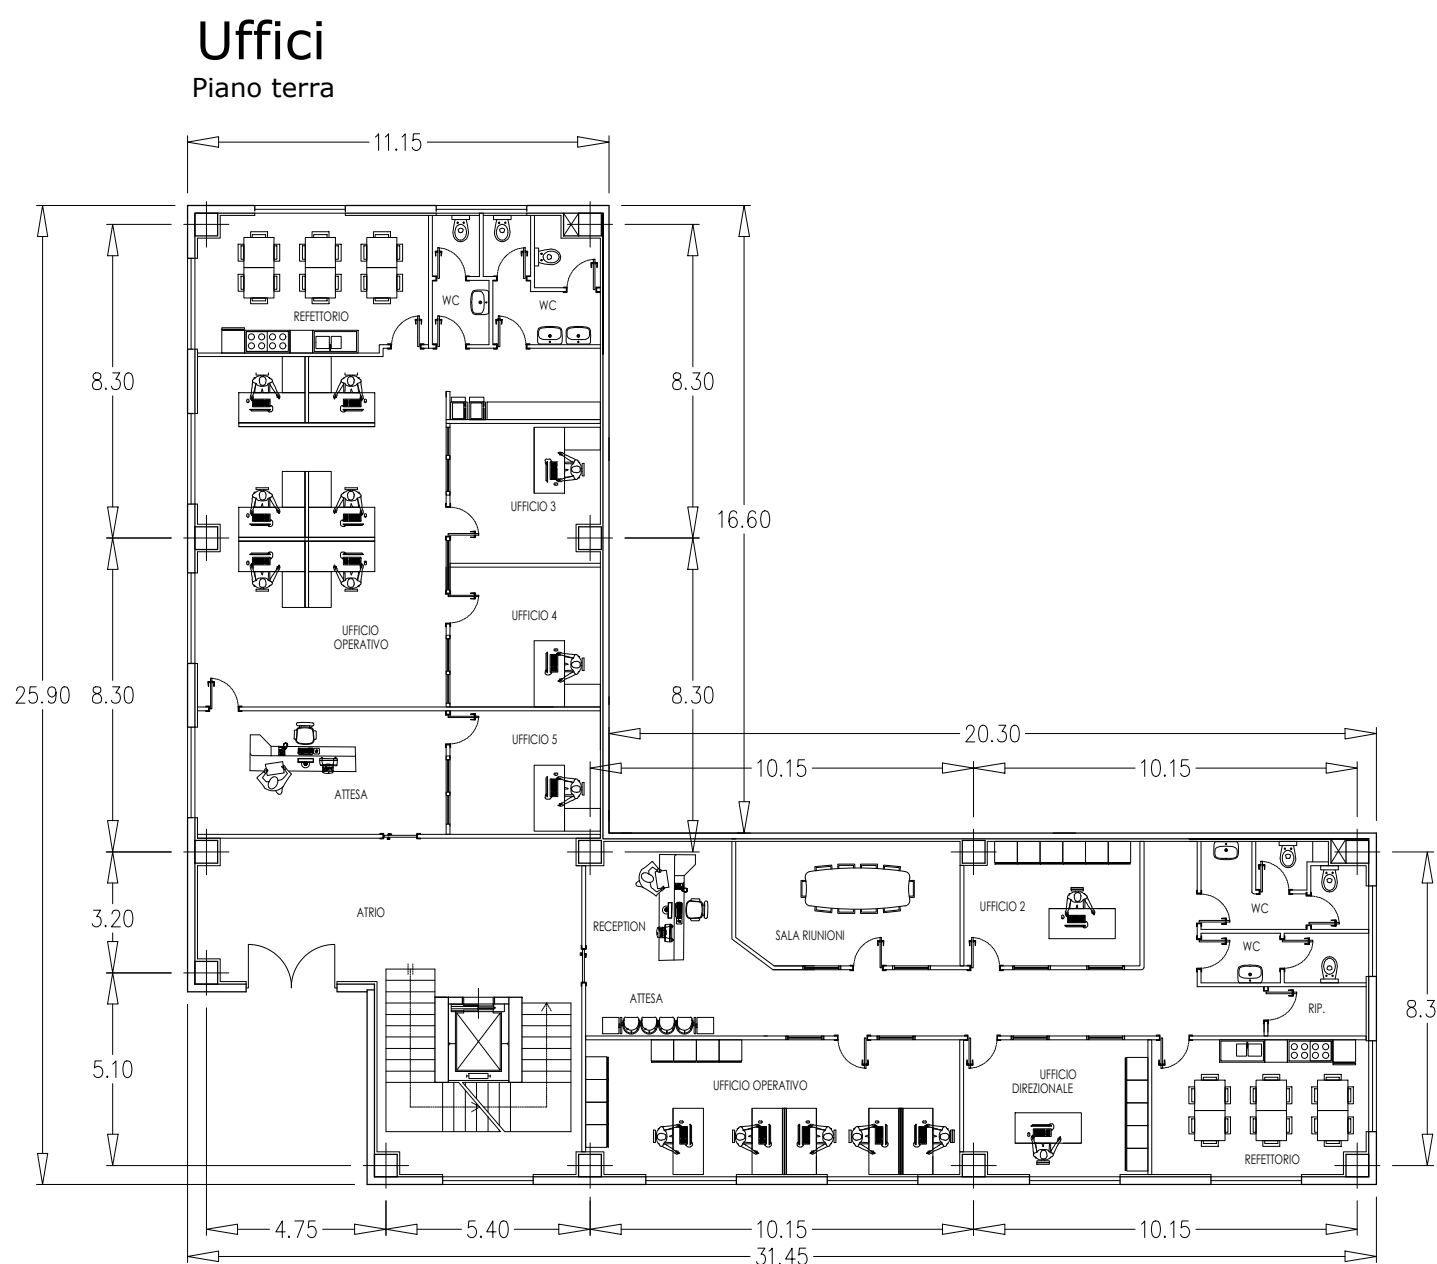

SCALA 1:200

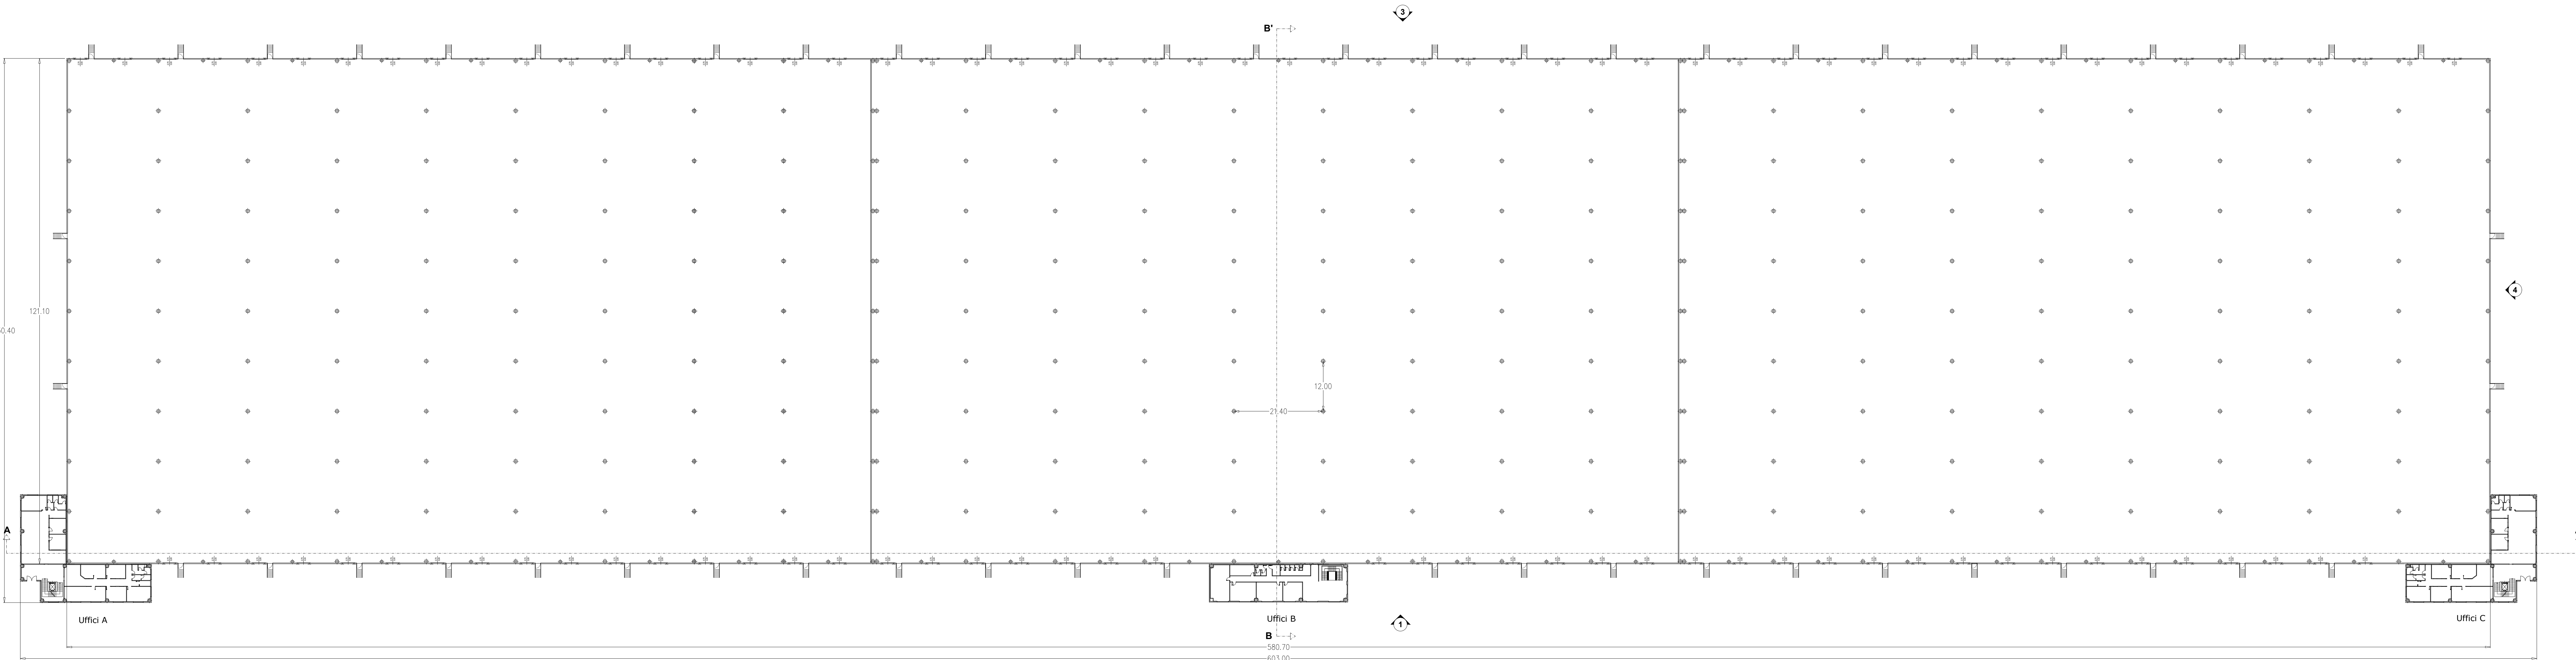

PIANTA PIANO TERRA

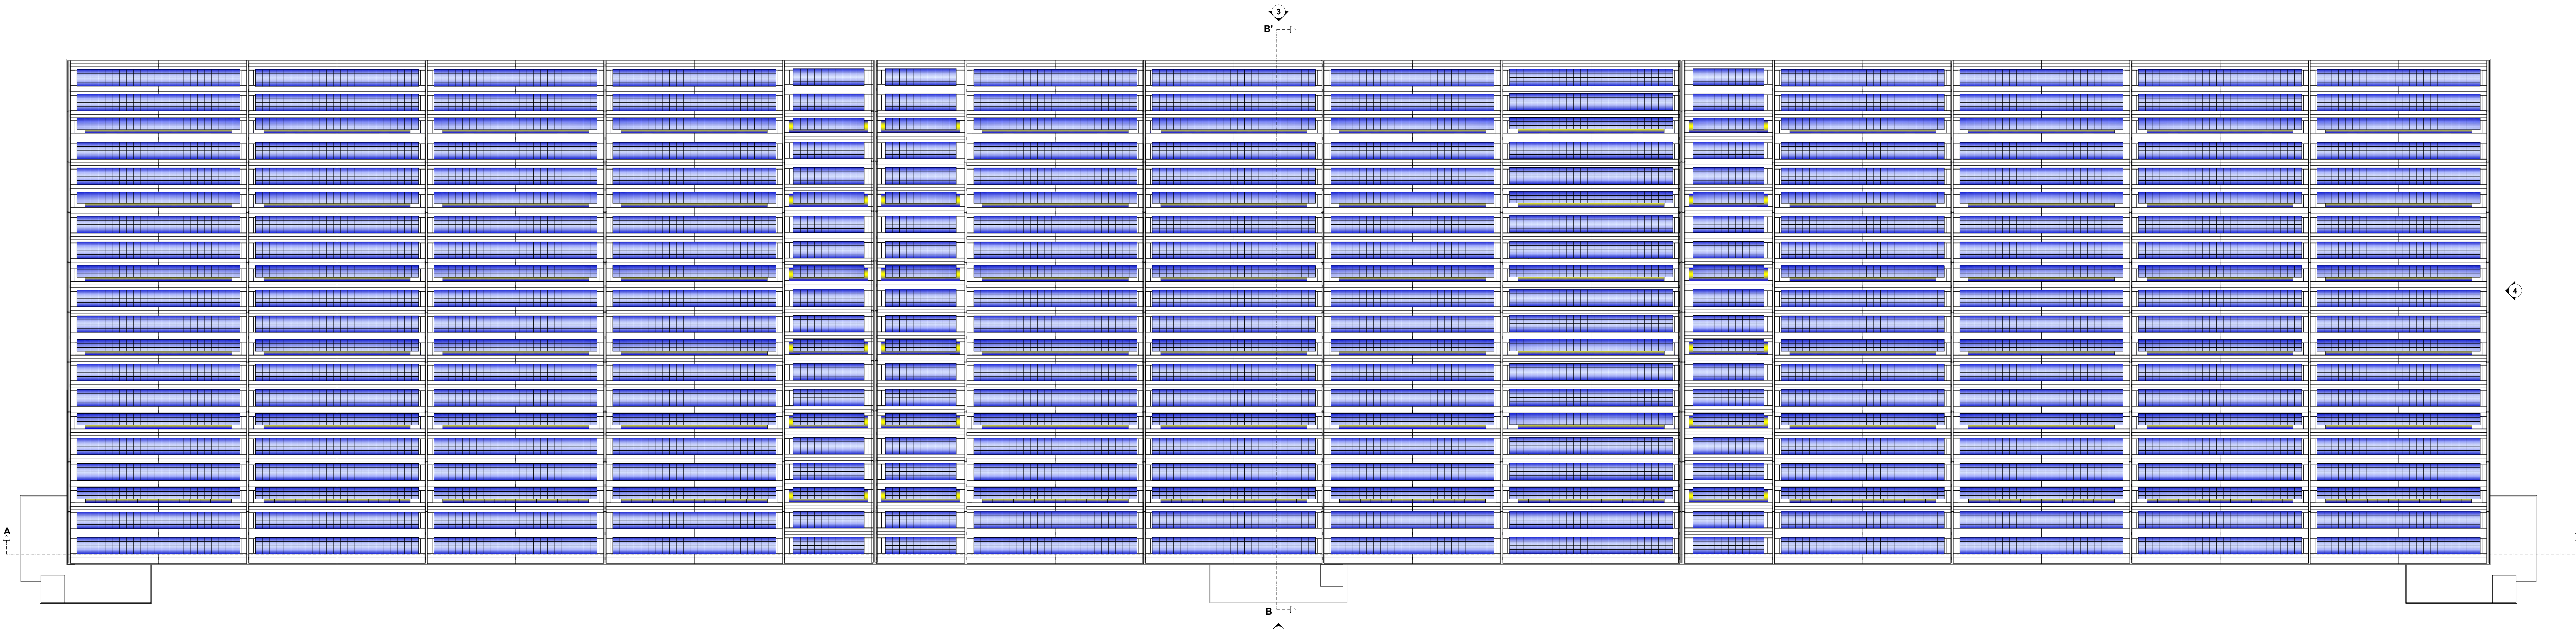

PIANTA COPERTURA

SCALA 1:500