

COMUNE DI CARINARO
PROVINCIA DI CASERTA

PERMESSO DI COSTRUIRE PER LA REALIZZAZIONE DI UN POLO LOGISTICO
DA APPROVARE IN VARIANTE AL P.U.C. DEL COMUNE DI CARINARO

PROCEDIMENTO DELLO SPORTELLINO UNICO DELLE IMPRESE (S.U.A.P.)
ART. 8 D.P.R. 07.09.2010 N. 160

RICHIEDENTE





REDATTORE

ELABORATI:
Pianta piano terra edificio B
Pianta uffici edificio B
Pianta copertura edificio B


TAVOLA
P.05

DATA
DICEMBRE
2018


SCALA
varie

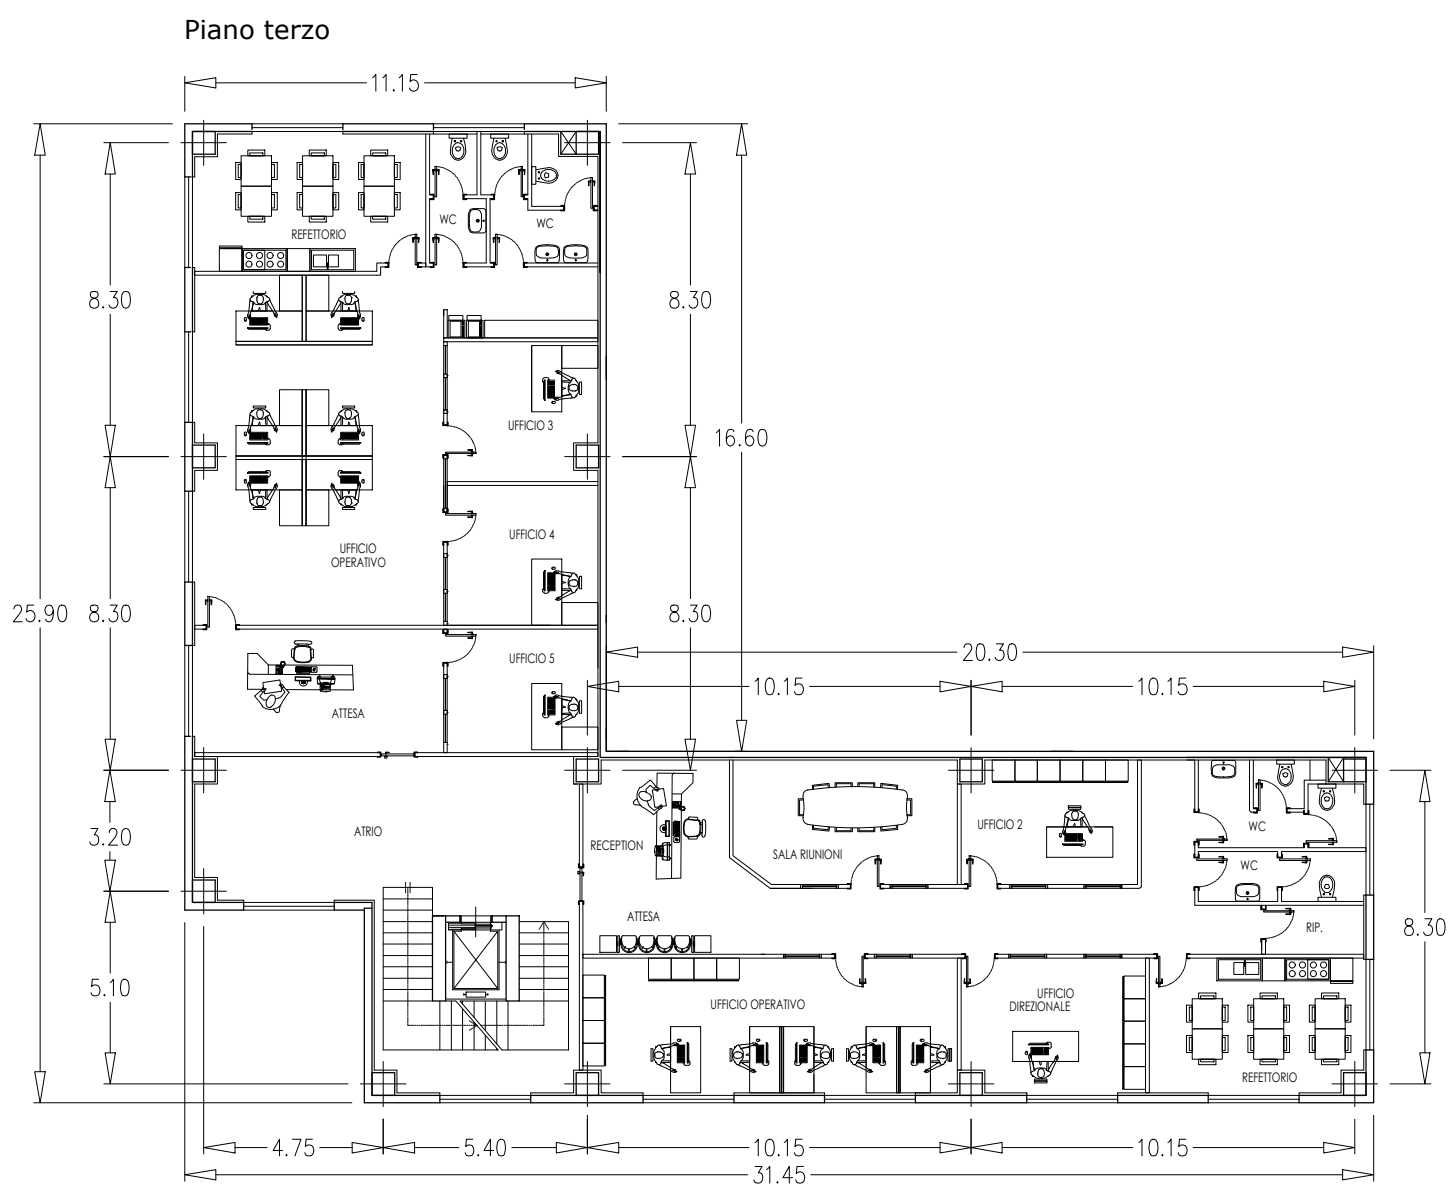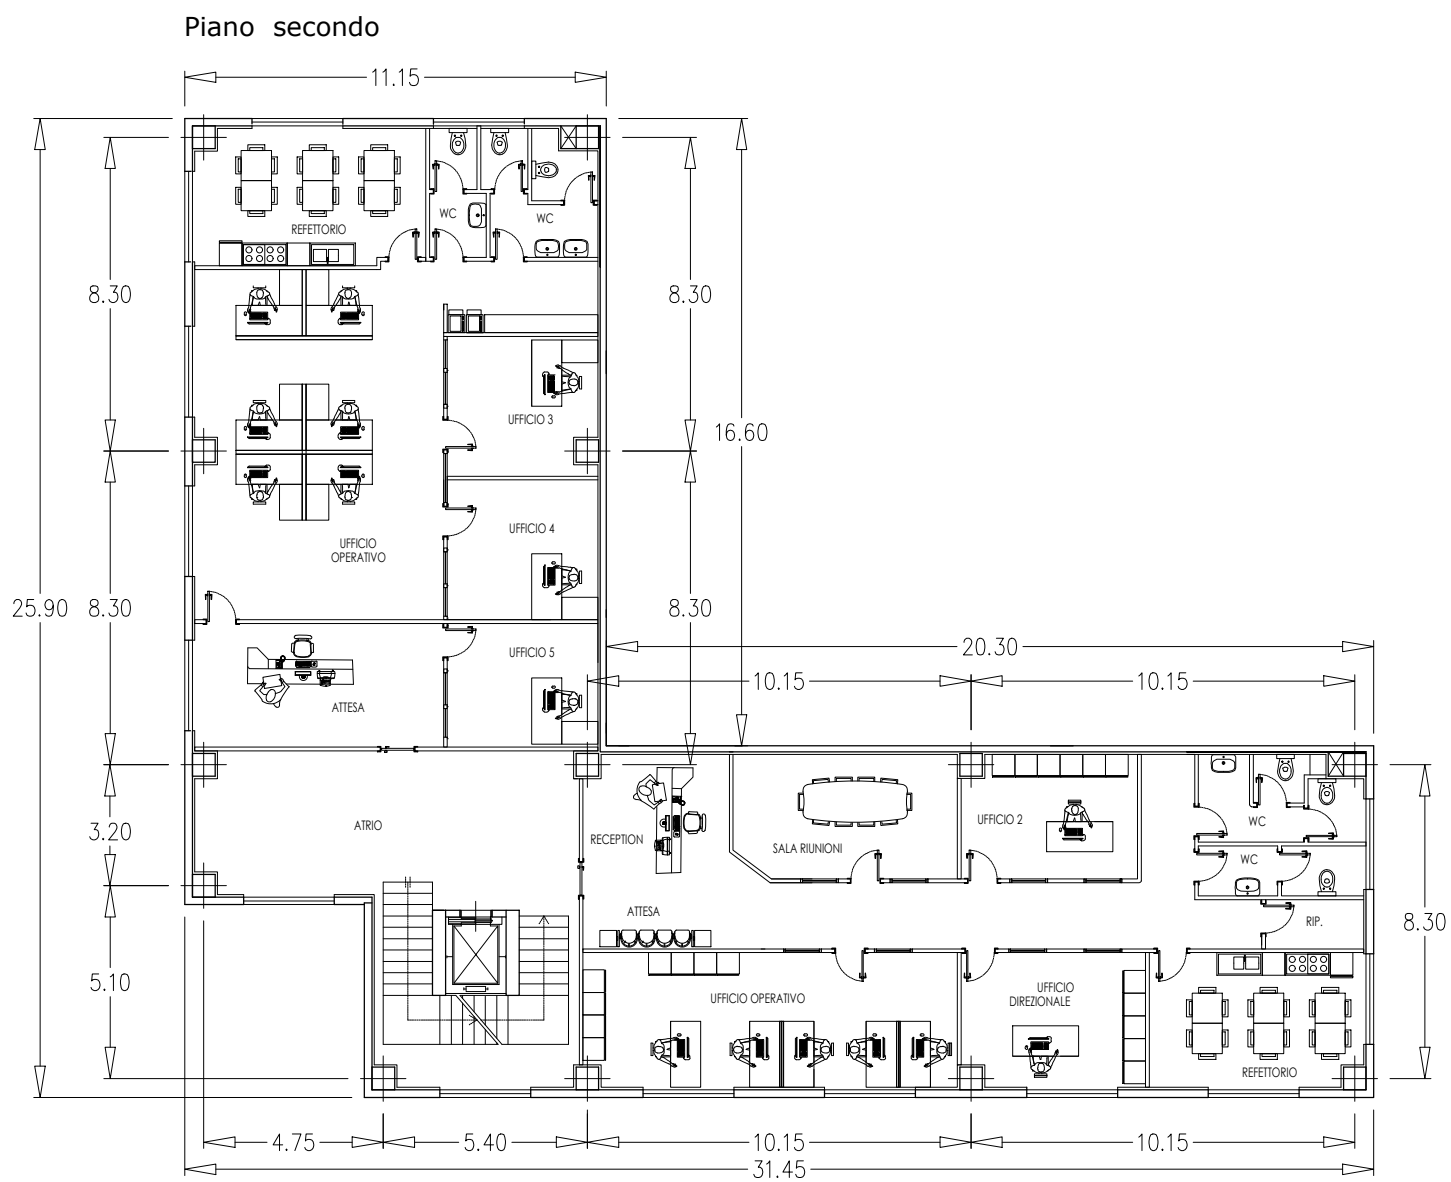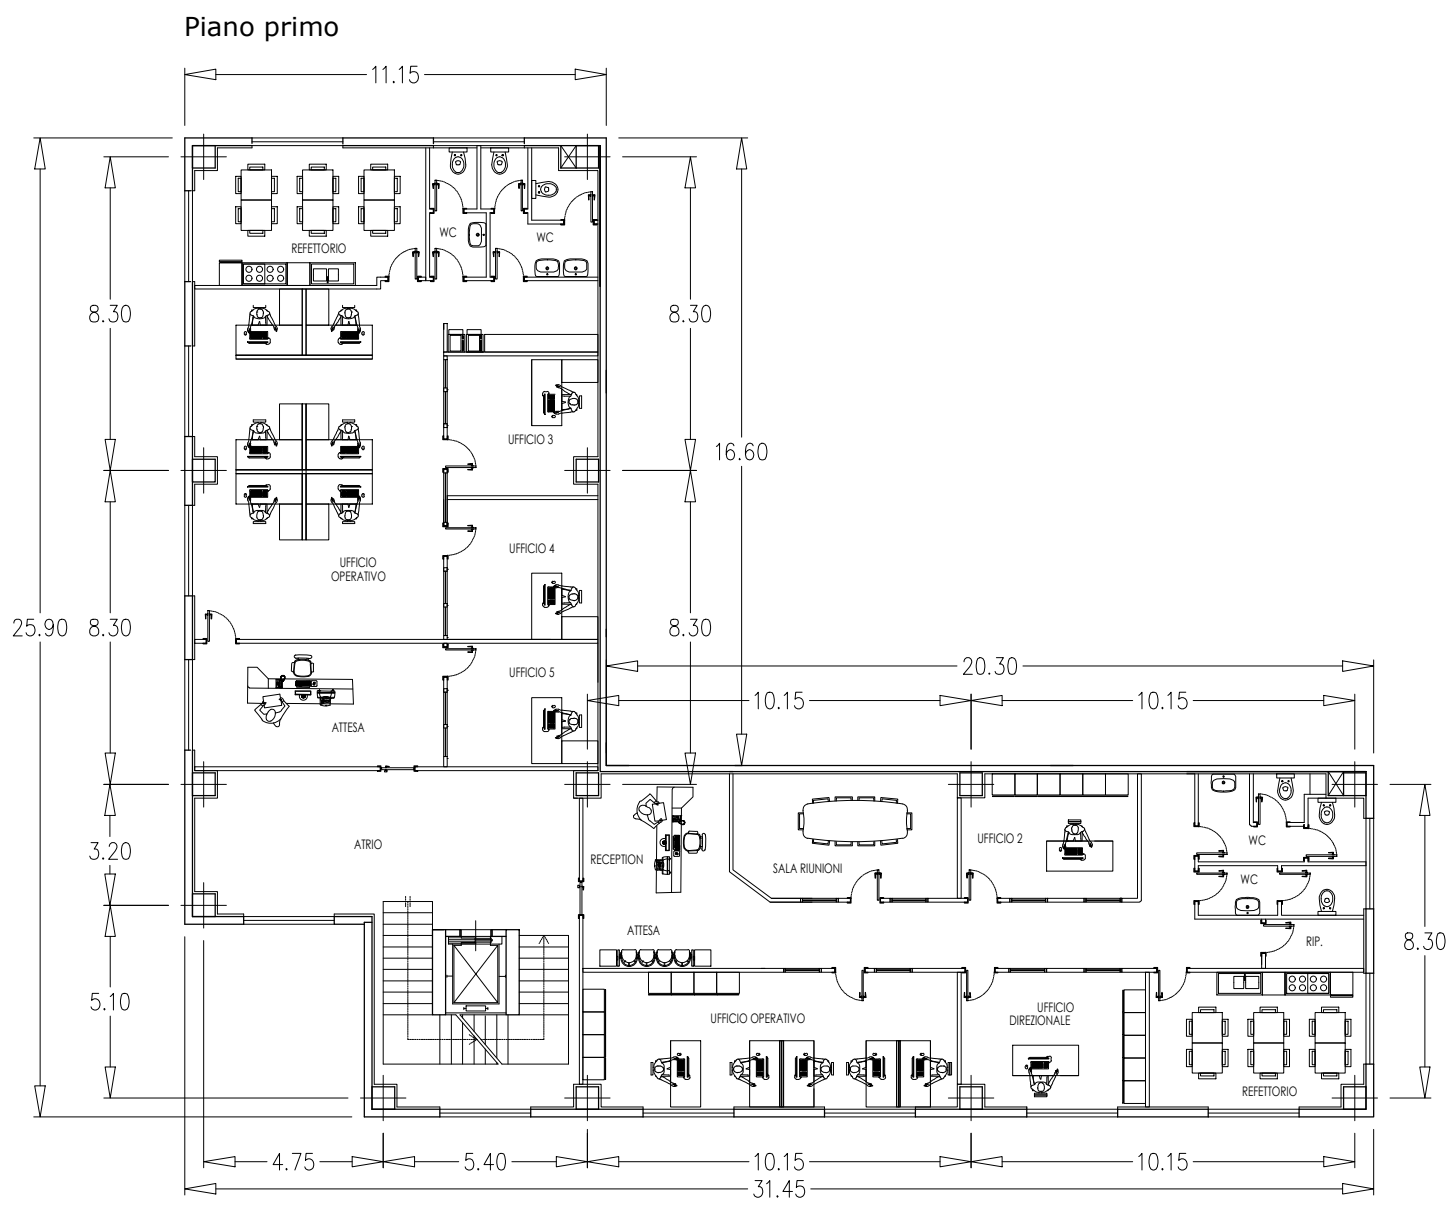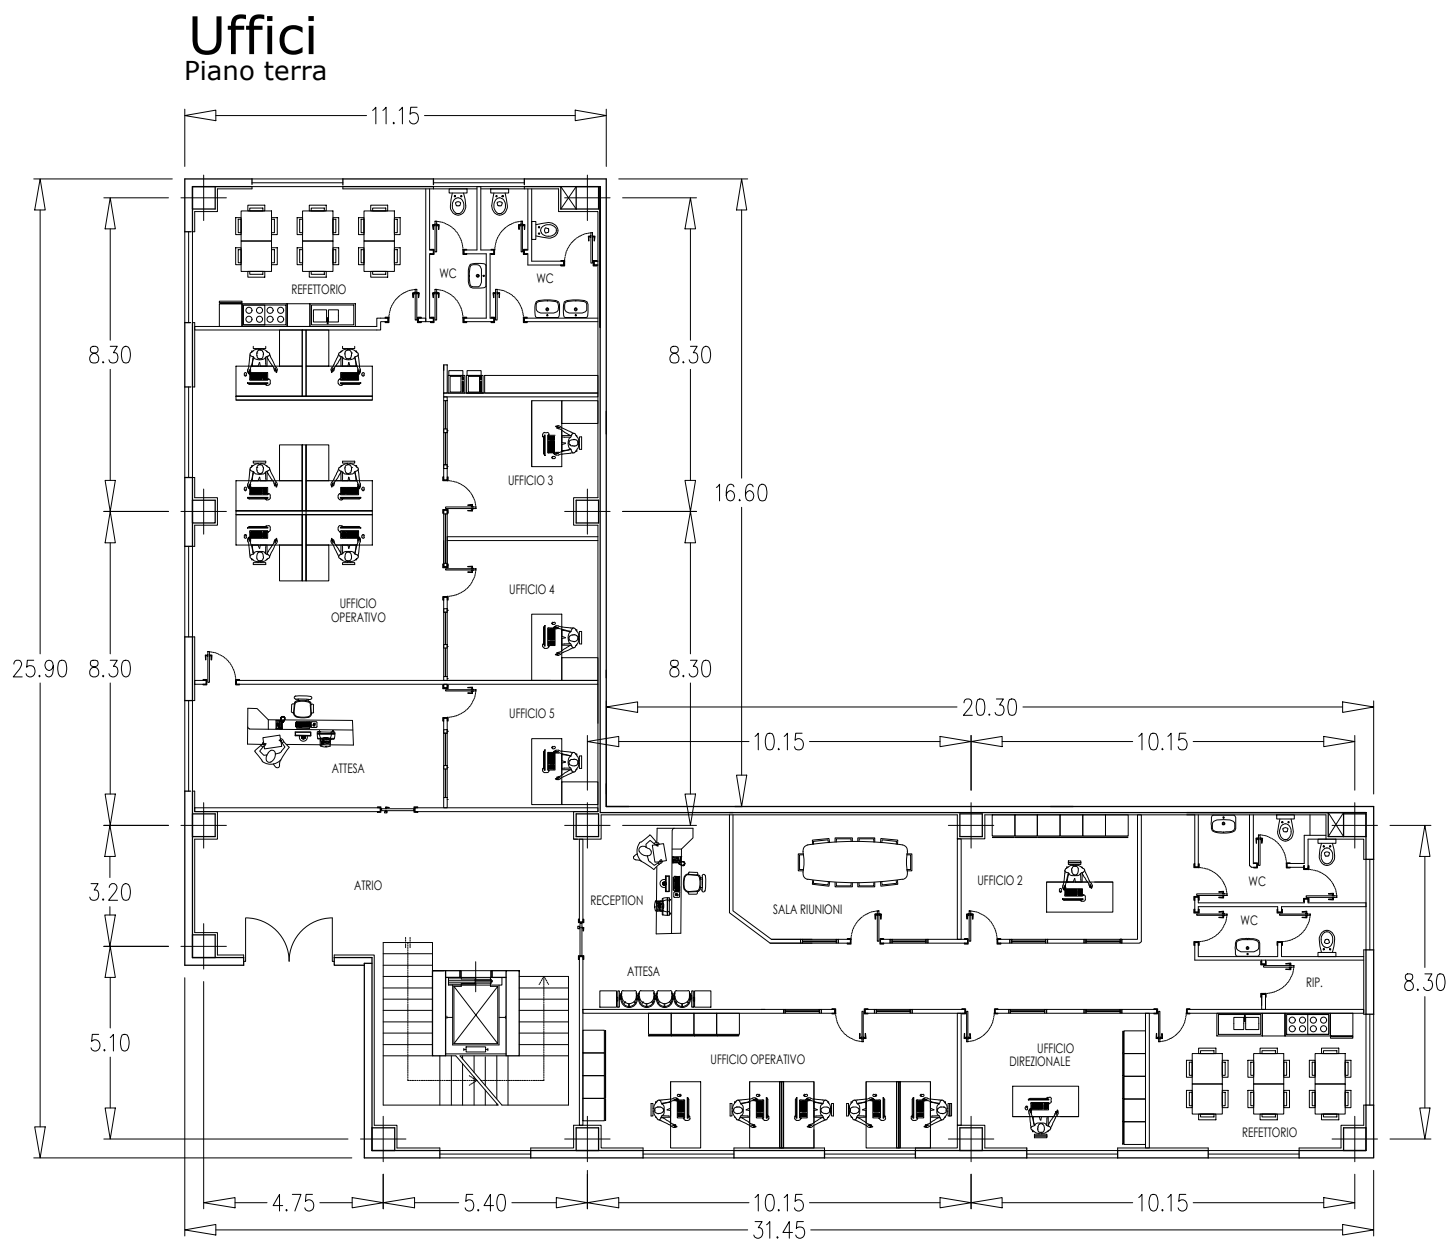

SCALA 1:200

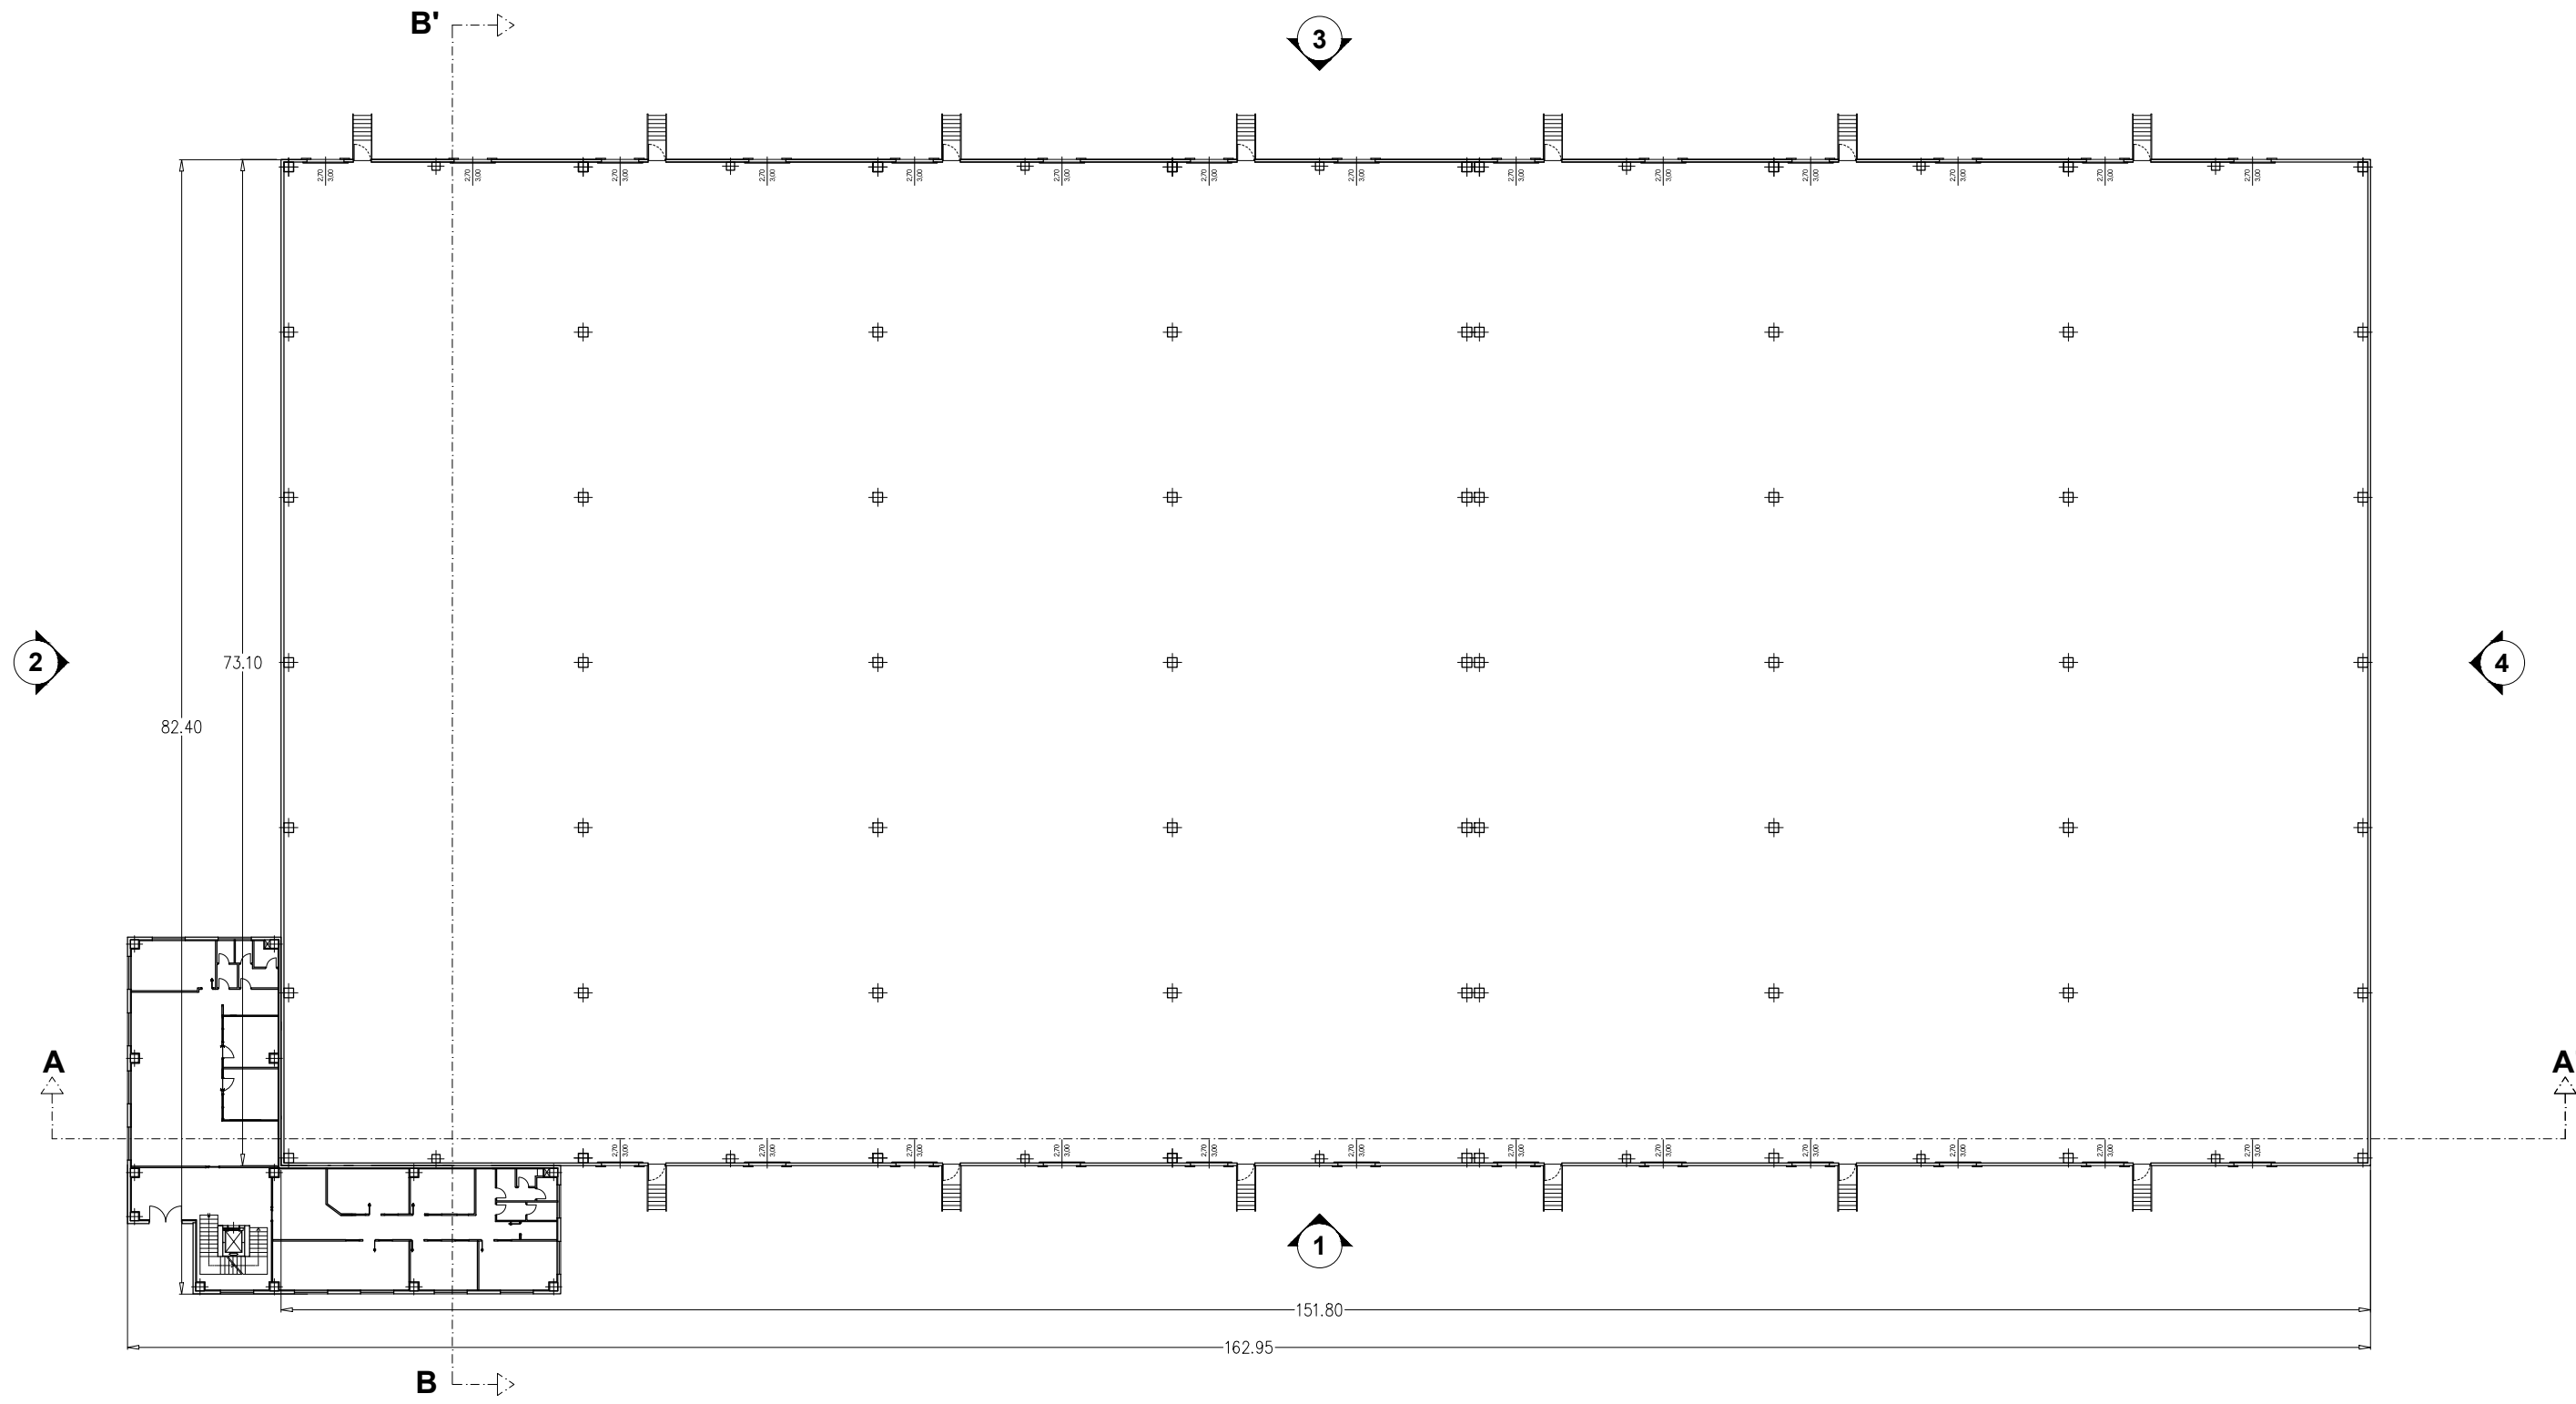

PIANTA PIANO TERRA

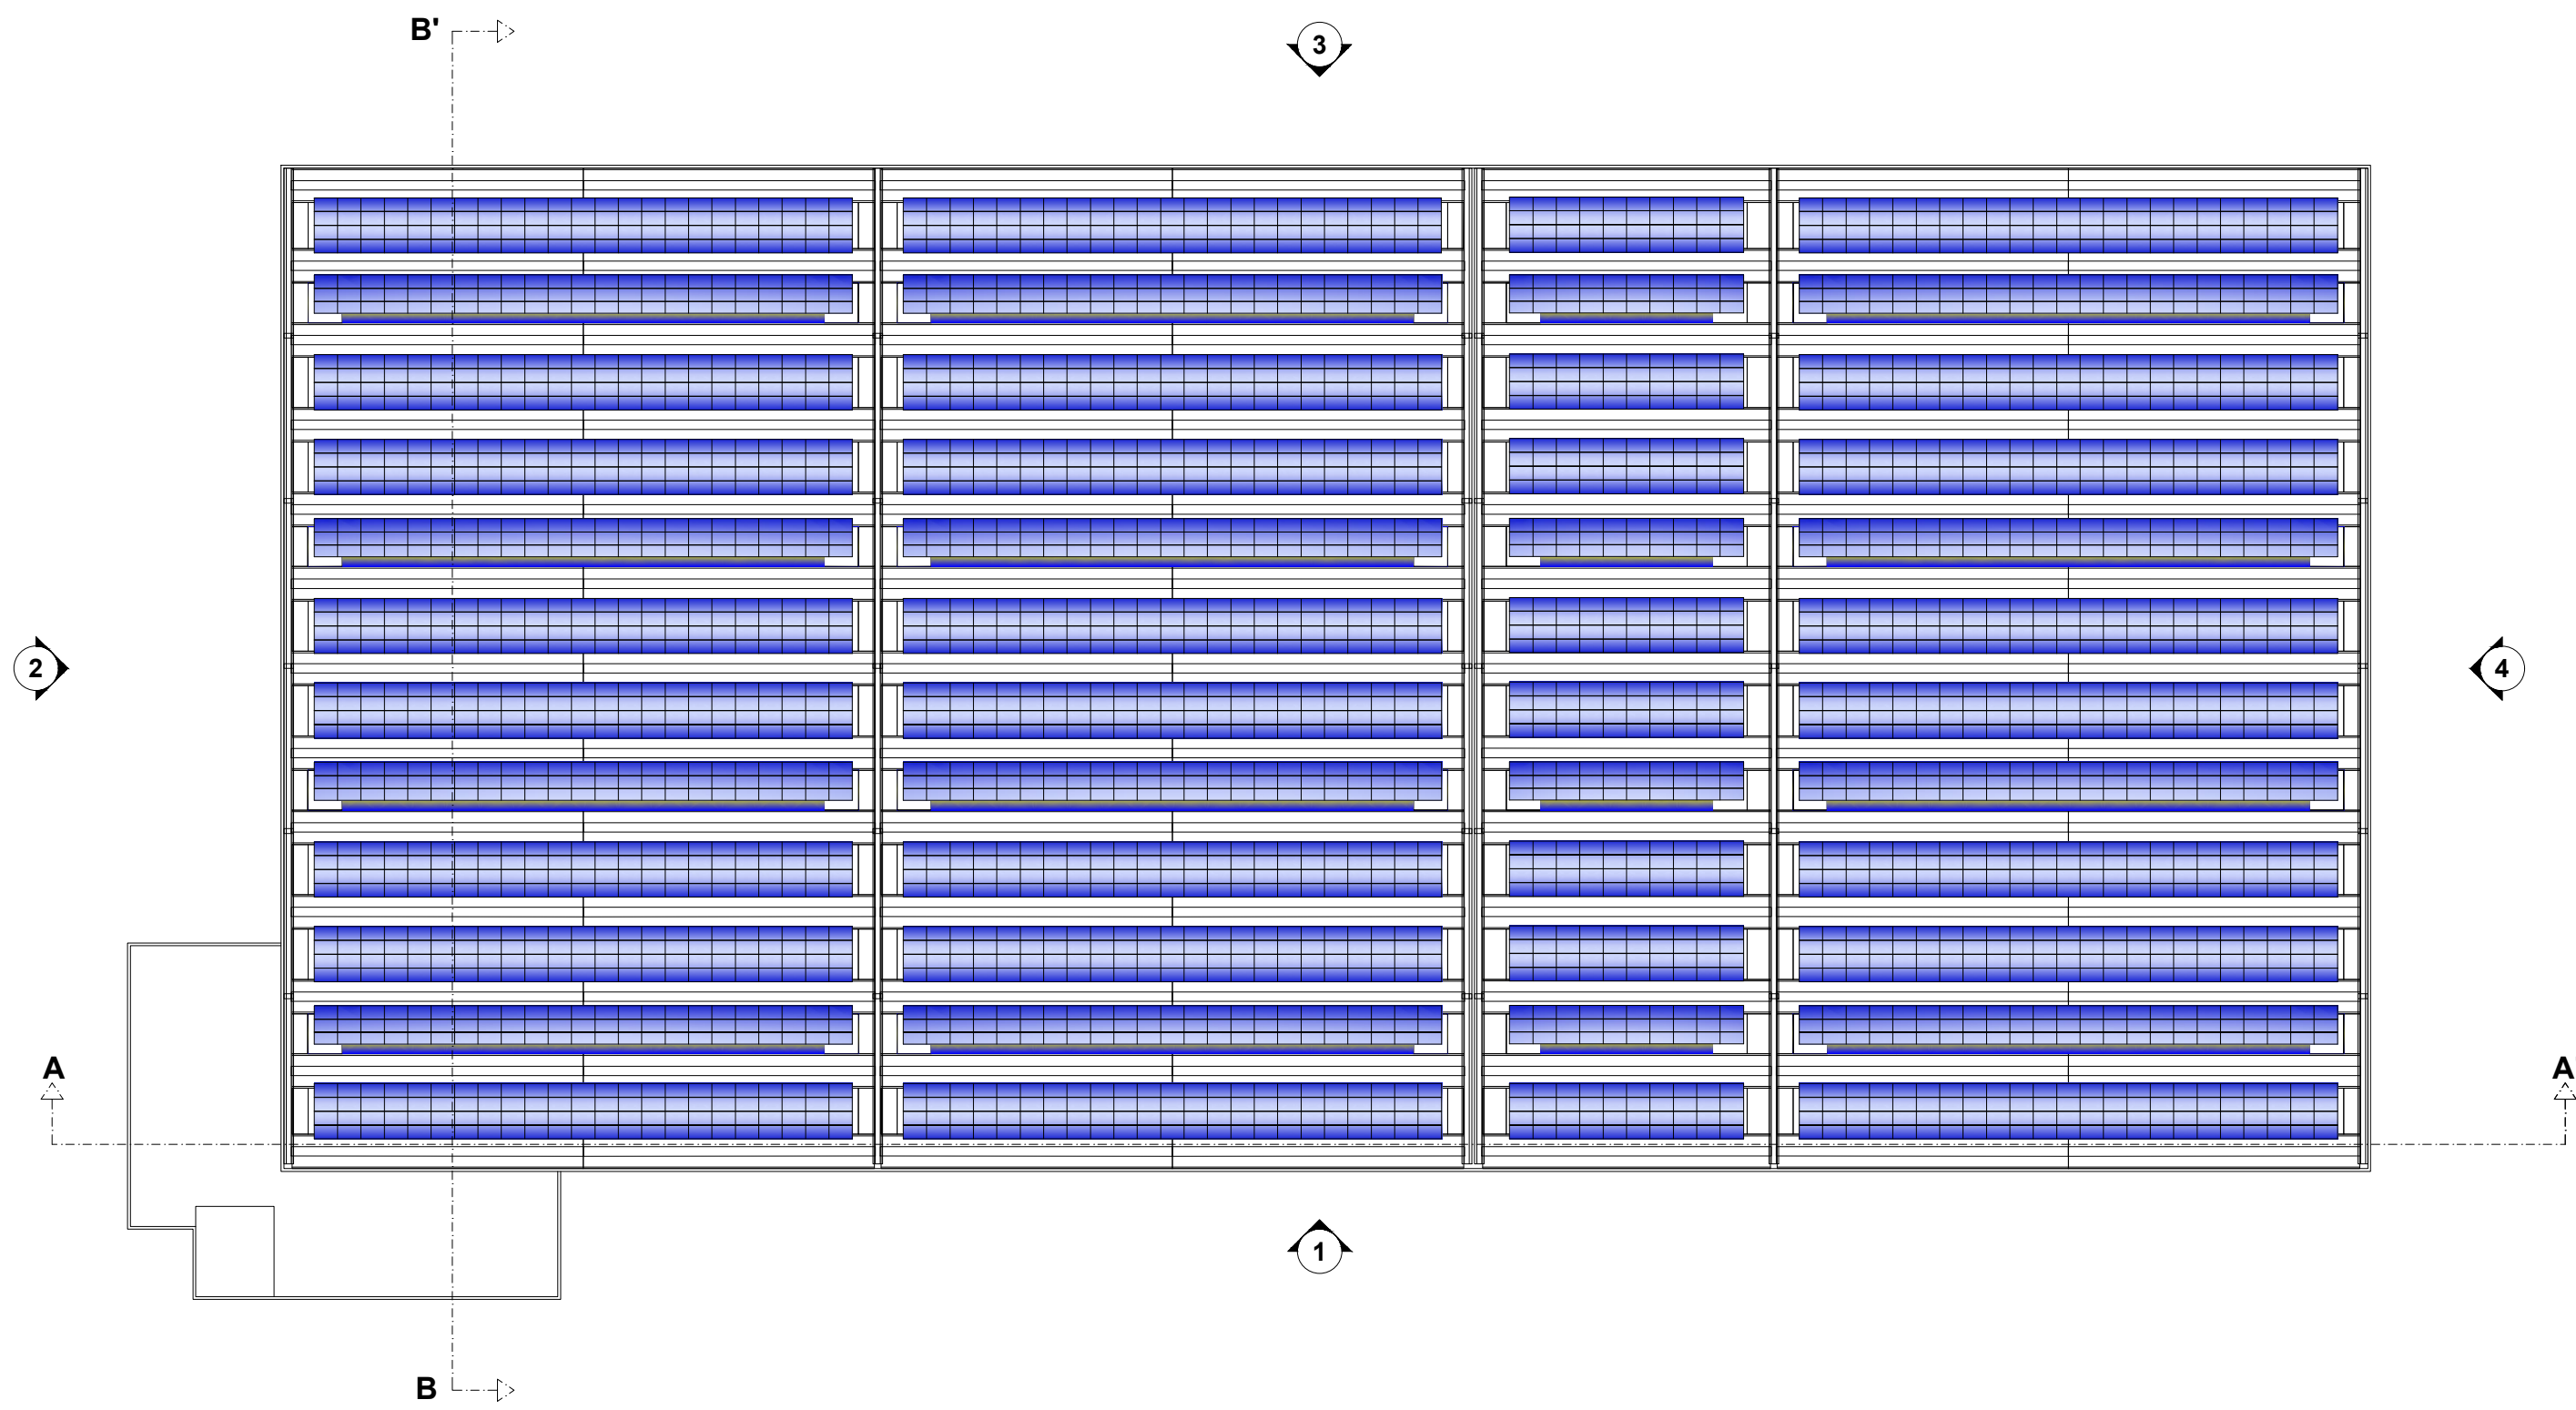

PIANTA COPERTURA

SCALA 1:500