

ING. Antonietta Simone
PROGETTO IMPIANTO DI IRRIGAZIONE

COMUNE DI CARINARO (CE)

Provincia di Caserta

Oggetto: Progettazione esecutiva relativa ai lavori di ampliamento
del cimitero comunale

Committente: Comune di Carinaro (Caserta)
Settore Lavori Pubblici
Responsabile: Ing. Davide Ferriello

Progettista : Ing. Antonietta Simone con studio in Carinaro
alla via Pola n. 27

Tavola

6

ELABORATO GRAFICO

Impianto di irrigazione

Rif. Tavola n°

E06

Il Tecnico

Firma e Timbro

Data Aprile 2020

Revisione _____

Aggiornamento _____


Protocollo _____

Il presente progetto è protetto a termini di legge.

LEGENDA

- | | | |
|---------|----------|--------------------------------|
| Linea 1 | Linea 7 | ⊗ Chiave d'arresto fontane |
| Linea 2 | Linea 8 | ⊖ Elettro-valvole in parallelo |
| Linea 3 | Linea 9 | ⊙ Fontane |
| Linea 4 | Linea 10 | — Linea 1 fontane |
| Linea 5 | Linea 11 | — Linea 2 fontane |
| Linea 6 | Linea 12 | |

Pianta stato di progetto

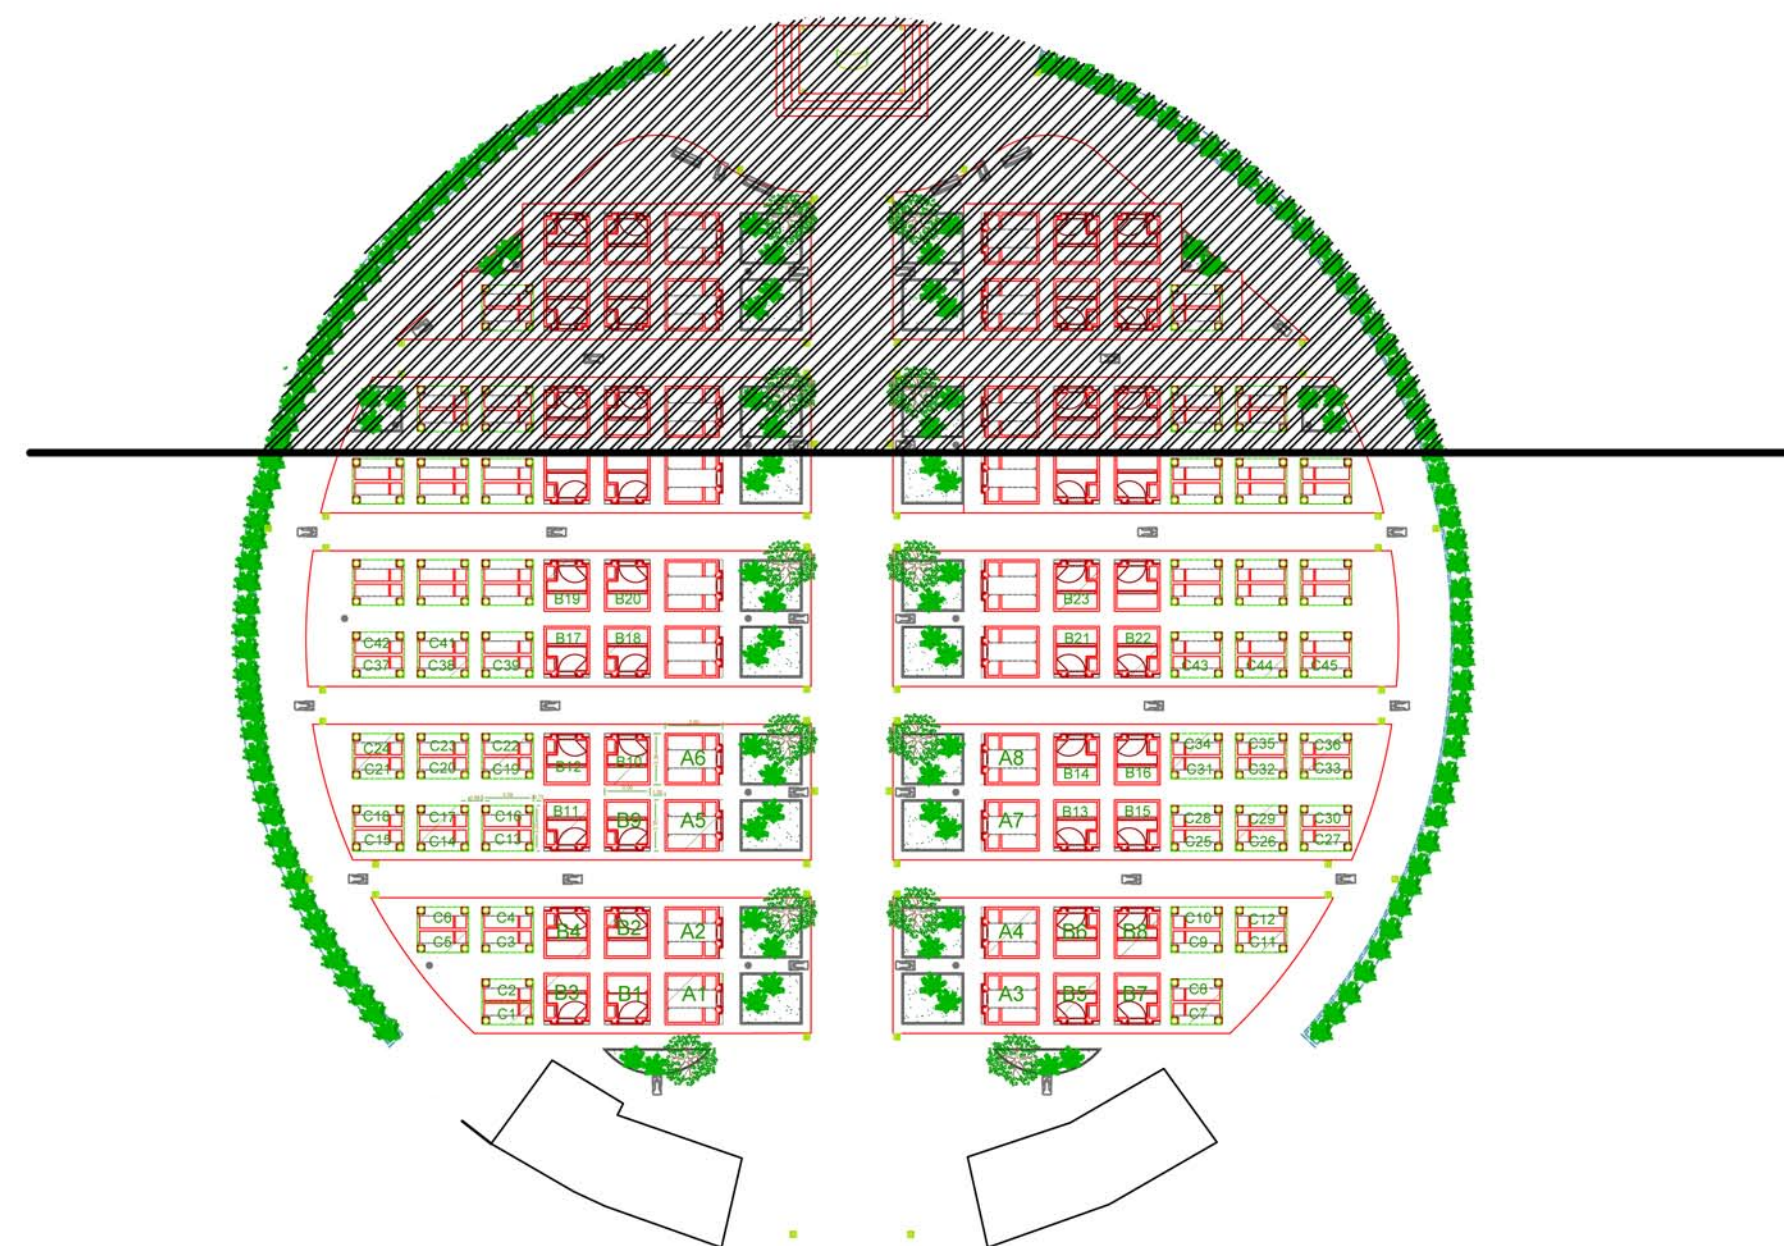

Schema impianto di irrigazione e alimentazione fontane

