



COMUNE DI AILANO

Provincia di Caserta

Sede legale: Piazza C. A. Dalla Chiesa, 7 – 81010 Ailano (CE) – Partita I.V.A. 00269590618 – C.F. 91001830610
Tel. 0823-943024 – pec: protocollo@pec.comune.ailano.ce.it – web: www.comune.ailano.ce.it

AVVISO PUBBLICO

PER LA LOCAZIONE DELLA CASA ALBERGO PER ANZIANI

Allegato “A”

Planimetria catastale e piante dei vari livelli



E=11600

1 Particella: 5080


16-Mag-2017 8:49:58
Prot. n. T35952/2017

Scala originale: 1:2000
Dimensione cornice: 334.000 x 378.000 metri

Comune: AILANO
Foglio: 5


COMUNE DI CARINARO
Protocollo Arrivo N. 11166/2024 del 08-11-2024
Doc. Principale - Copia Documento

PIANTA PIANO TERRA

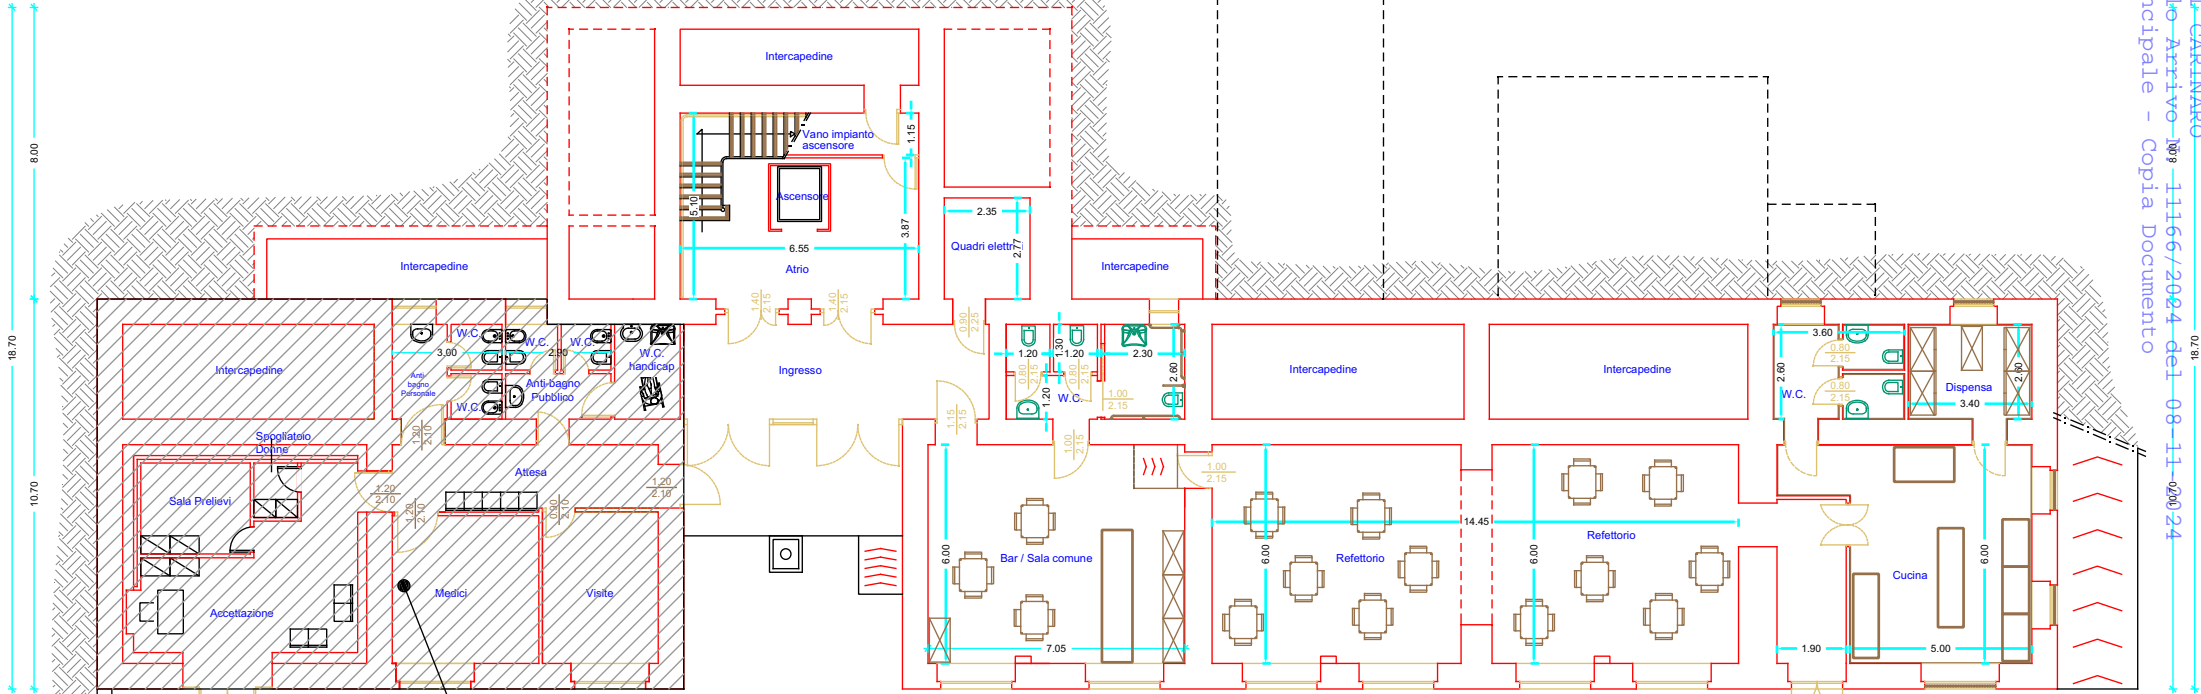

Guardia Medica
(esclusa dal fitto)

PIANTA PIANO PRIMO

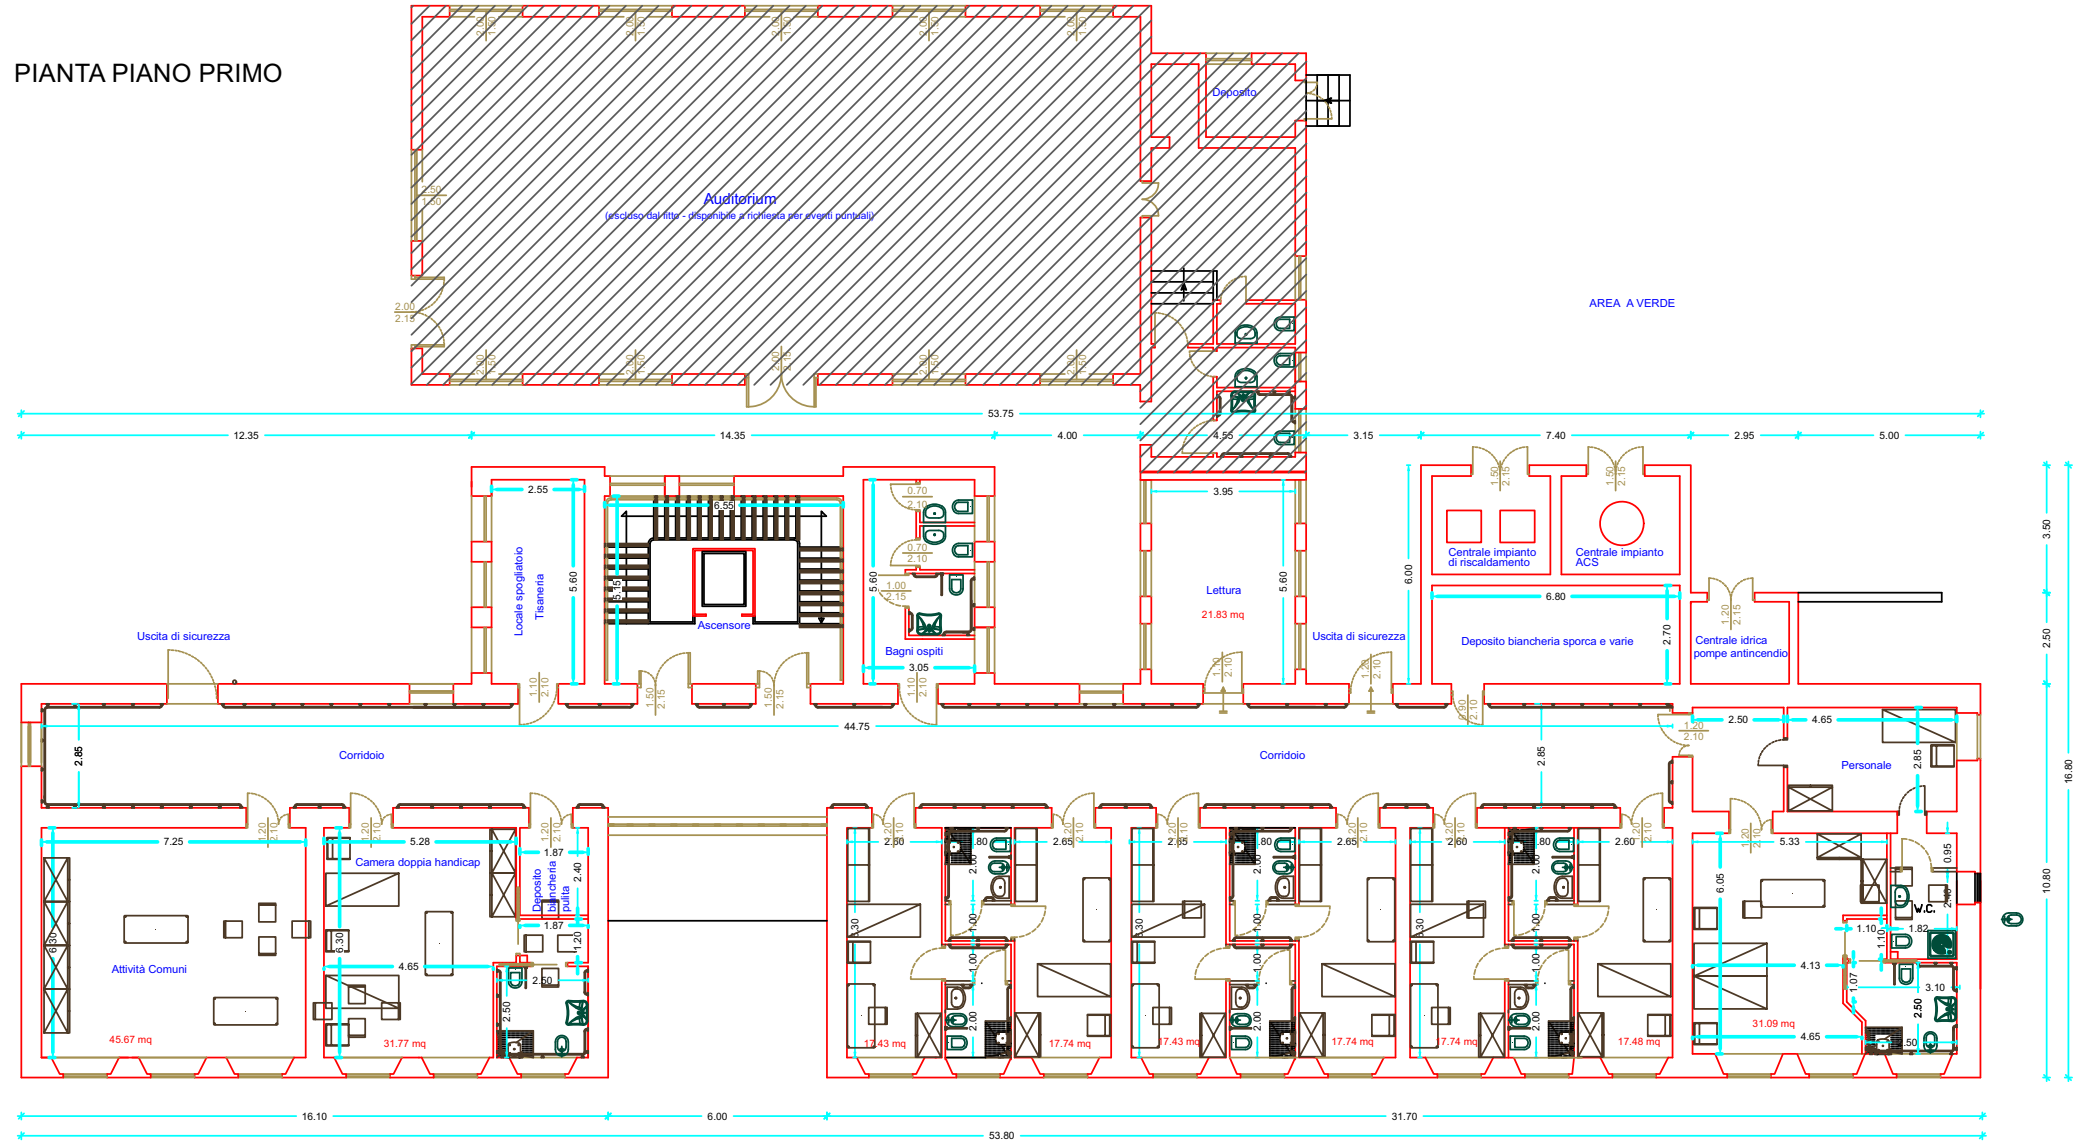

PIANTA PIANO SECONDO

