



REGIONE CAMPANIA
Comune di
CARINARO
provincia di CASERTA

PIANO NAZIONALE DI RIPRESA E RESILIENZA - MISSIONE 4 - COMPONENTE 1 -
ISTRUZIONE E RICERCA INVESTIMENTO 1.1: PIANO PER ASILI NIDO E SCUOLE
DELL'INFANZIA E SERVIZI DI EDUCAZIONE E CURA PER LA PRIMA INFANZIA
CUP: H55E22000350006

**NUOVO ASILO NIDO E SERVIZI INTEGRATIVI
IN VIA SALVATORE**
PROGETTO ESECUTIVO

committente: Amministrazione Comunale di Carinara (CE)
RUP: Ing. Daniele Vetere

PLANIMETRIA GENERALE DI INTERVENTO CON
SCHEMA DI ADDUZIONE E SMALTIMENTO
ACQUE

Elaborato
3.1

Visti ed Approvazioni


Il Progettista
Ing. Giovanni Marra

Visto: Responsabile del Procedimento


Maggio 2023



Area giochi

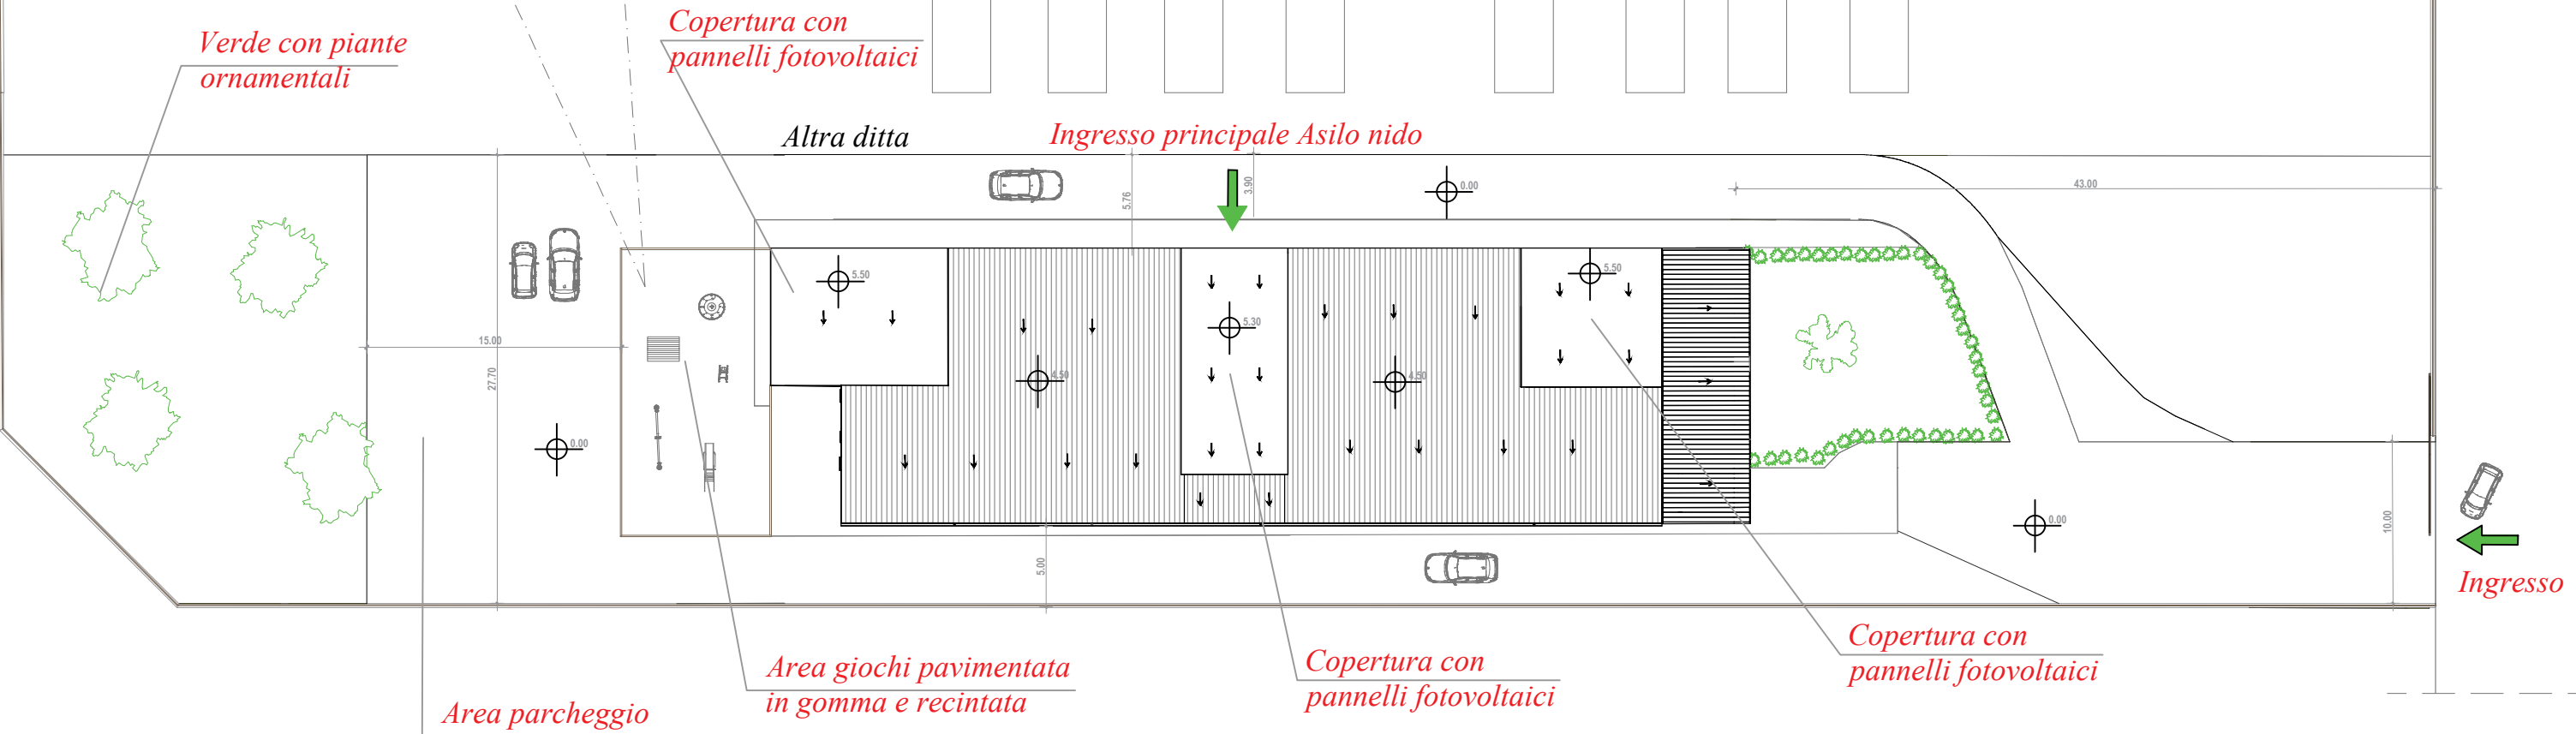

PLANIMETRIA GENERALE DI INTERVENTO
scala 1:500

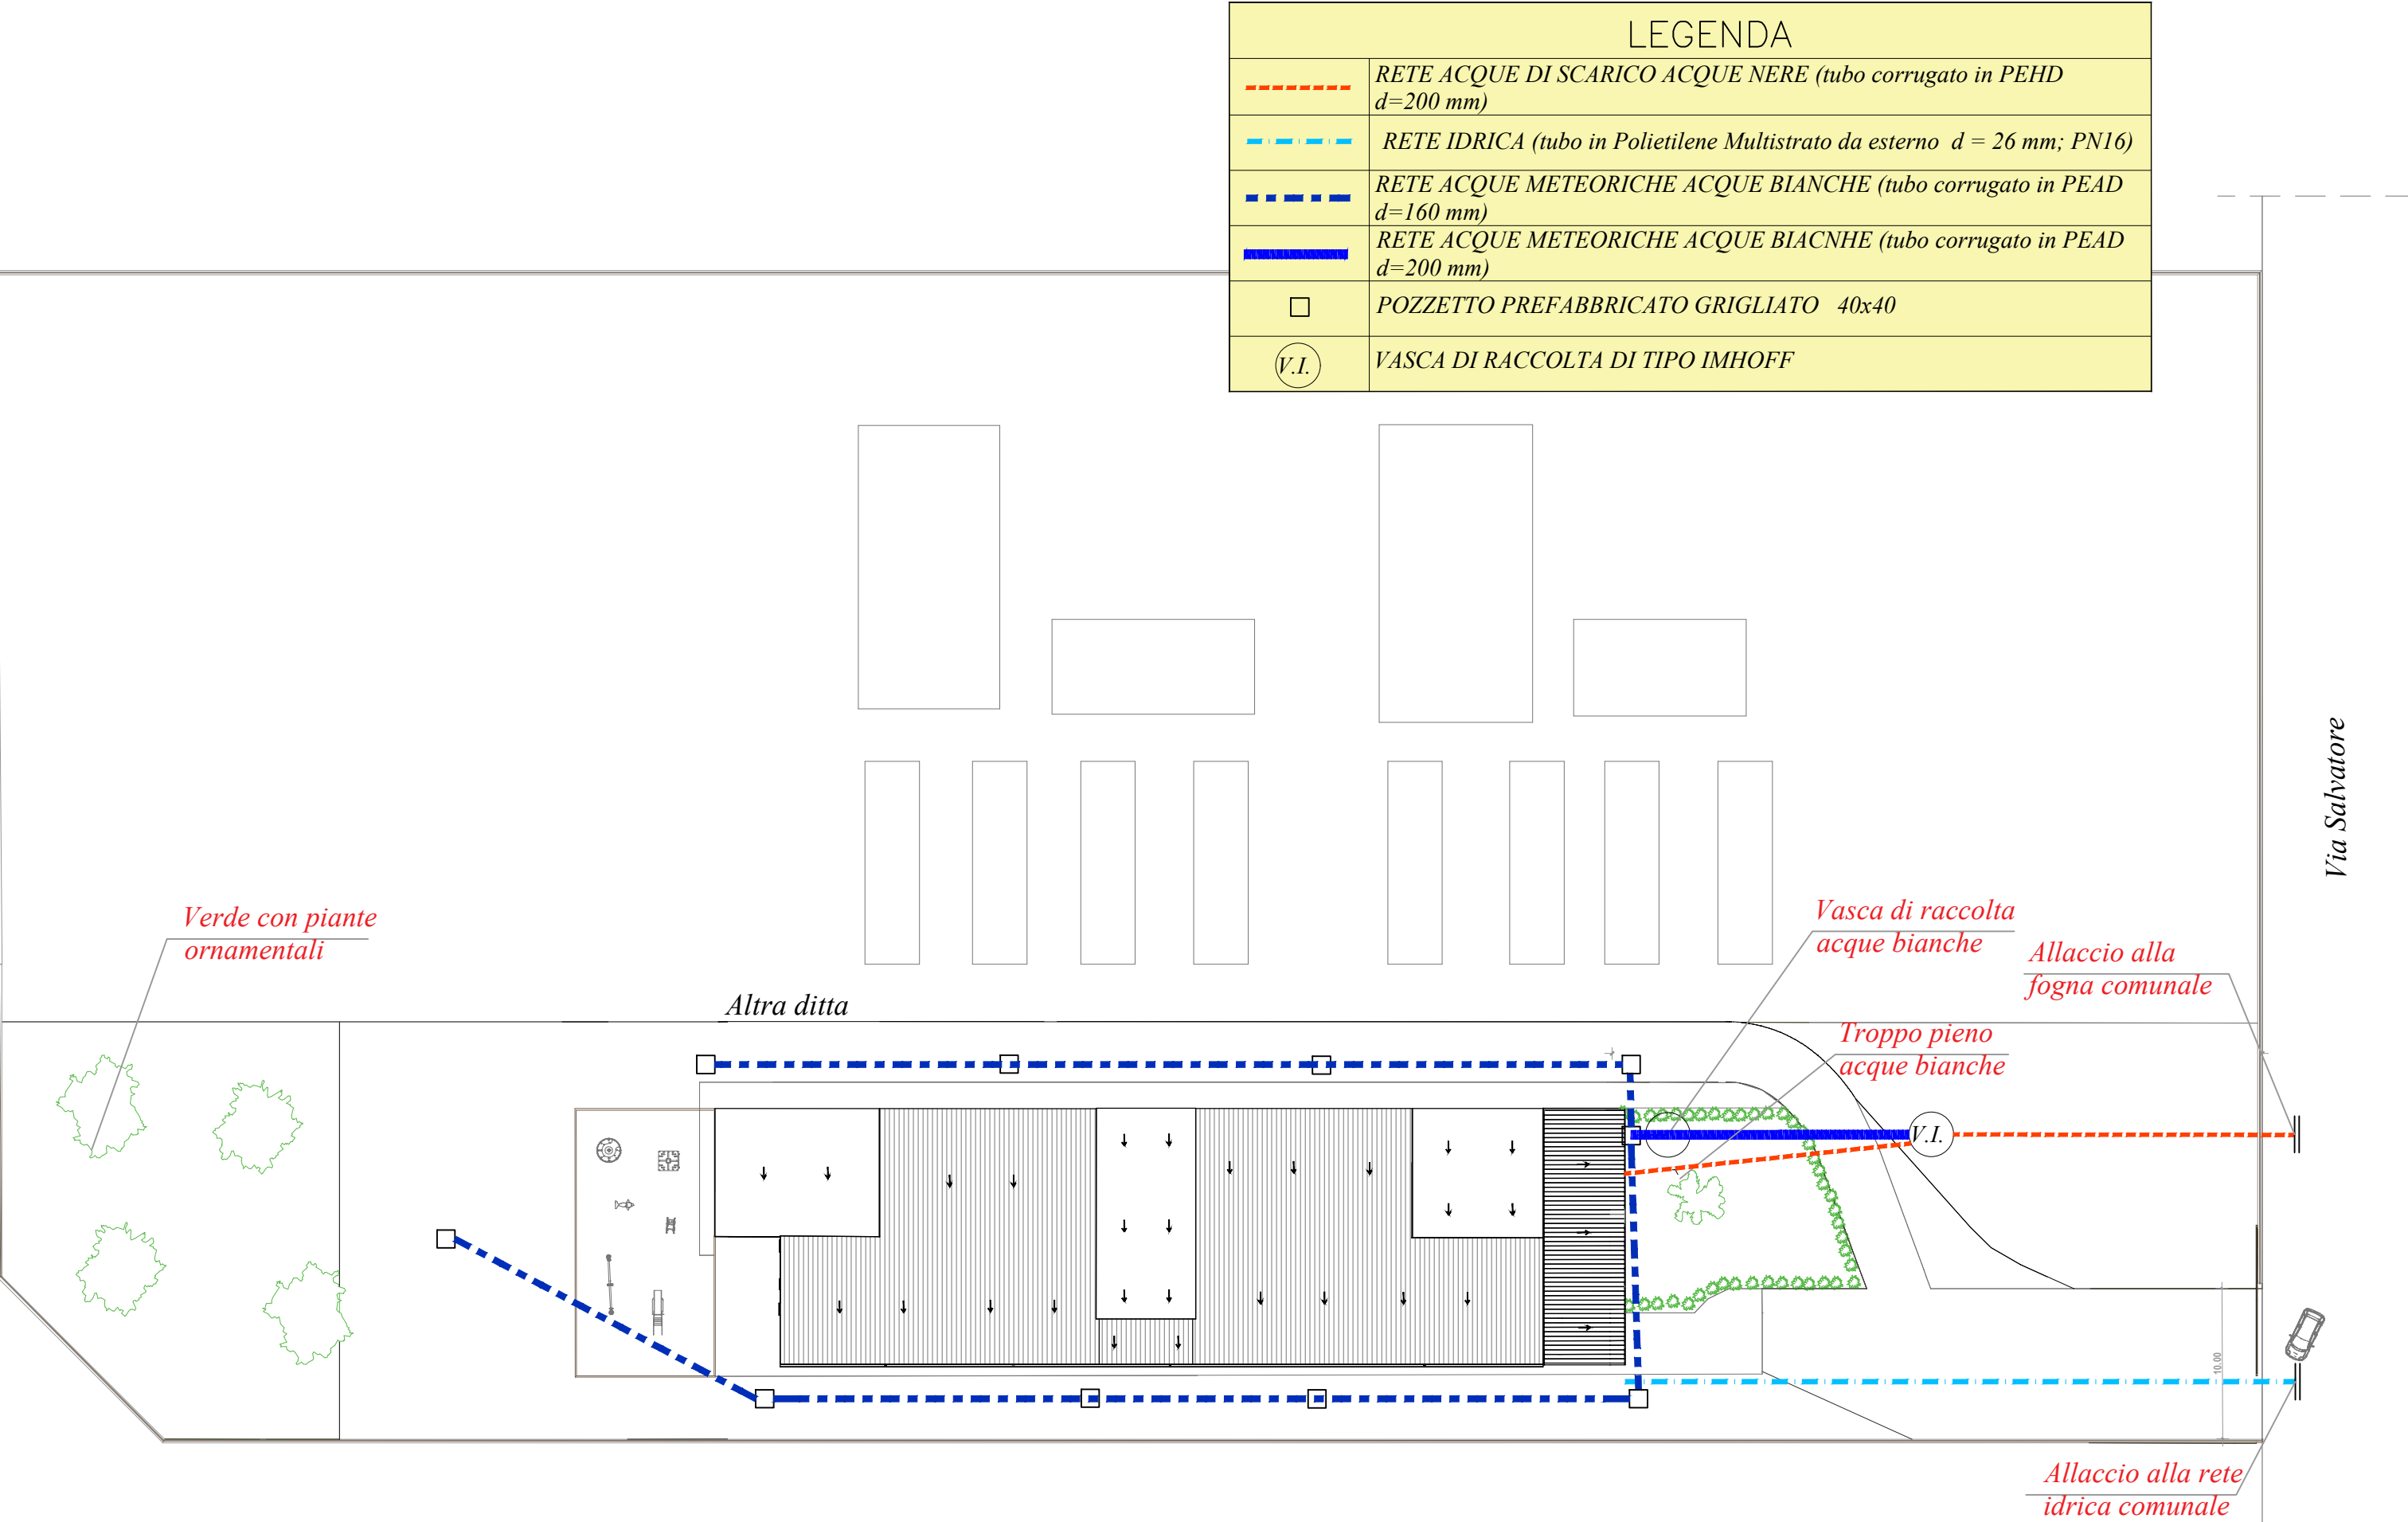

PLANIMETRIA di ADDUZIONE IDRICA
E SMALTIMENTO ACQUE
scala 1:500



LEGENDA	
	RETE ACQUE DI SCARICO ACQUE NERE (tubo corrugato in PEHD d=200 mm)
	RETE IDRICA (tubo in Polietilene Multistrato da esterno d = 26 mm; PN16)
	RETE ACQUE METEORICHE ACQUE BIANCHE (tubo corrugato in PEAD d=160 mm)
	RETE ACQUE METEORICHE ACQUE BIANCHE (tubo corrugato in PEAD d=200 mm)
	POZZETTO PREFABBRICATO GRIGLIATO 40x40
	VASCA DI RACCOLTA DI TIPO IMHOFF