

PROGETTO STRUTTURALE

At testi delle NTC18 e ss.mm.ii. della CIRCOLARE 21 gennaio 2019, n. 7 C.S.LL.PP. e ss.mm.ii.

PROGETTO ESECUTIVO

















committente: Amministrazione Comunale di Carinaro (CE)
RUP: Ing. Daniele Vetere

Elaborato

TELAI STRUTTURALI E PARETI DI COPERTURA

Visti ed Approvazioni	Il Collaudatore	Il Direttore dei lavori	Il Progettista
-----------------------	-----------------	-------------------------	----------------

Visto: Responsabile del Procedimento		Maggio 2023	
MATERIALI ADOPERATI:		VITA NOMINALE $\square \leq 10$ anni $\blacksquare \geq 50$ anni $\square \geq 100$ anni	
Cassa CALCESTRUZZO	C25/30 Acciaio da carpenteria	S235	CLASSE D'USO \square I \square II \blacksquare III \square IV
BCC100 per C.A.	B450C Legno lamellare	G24A	

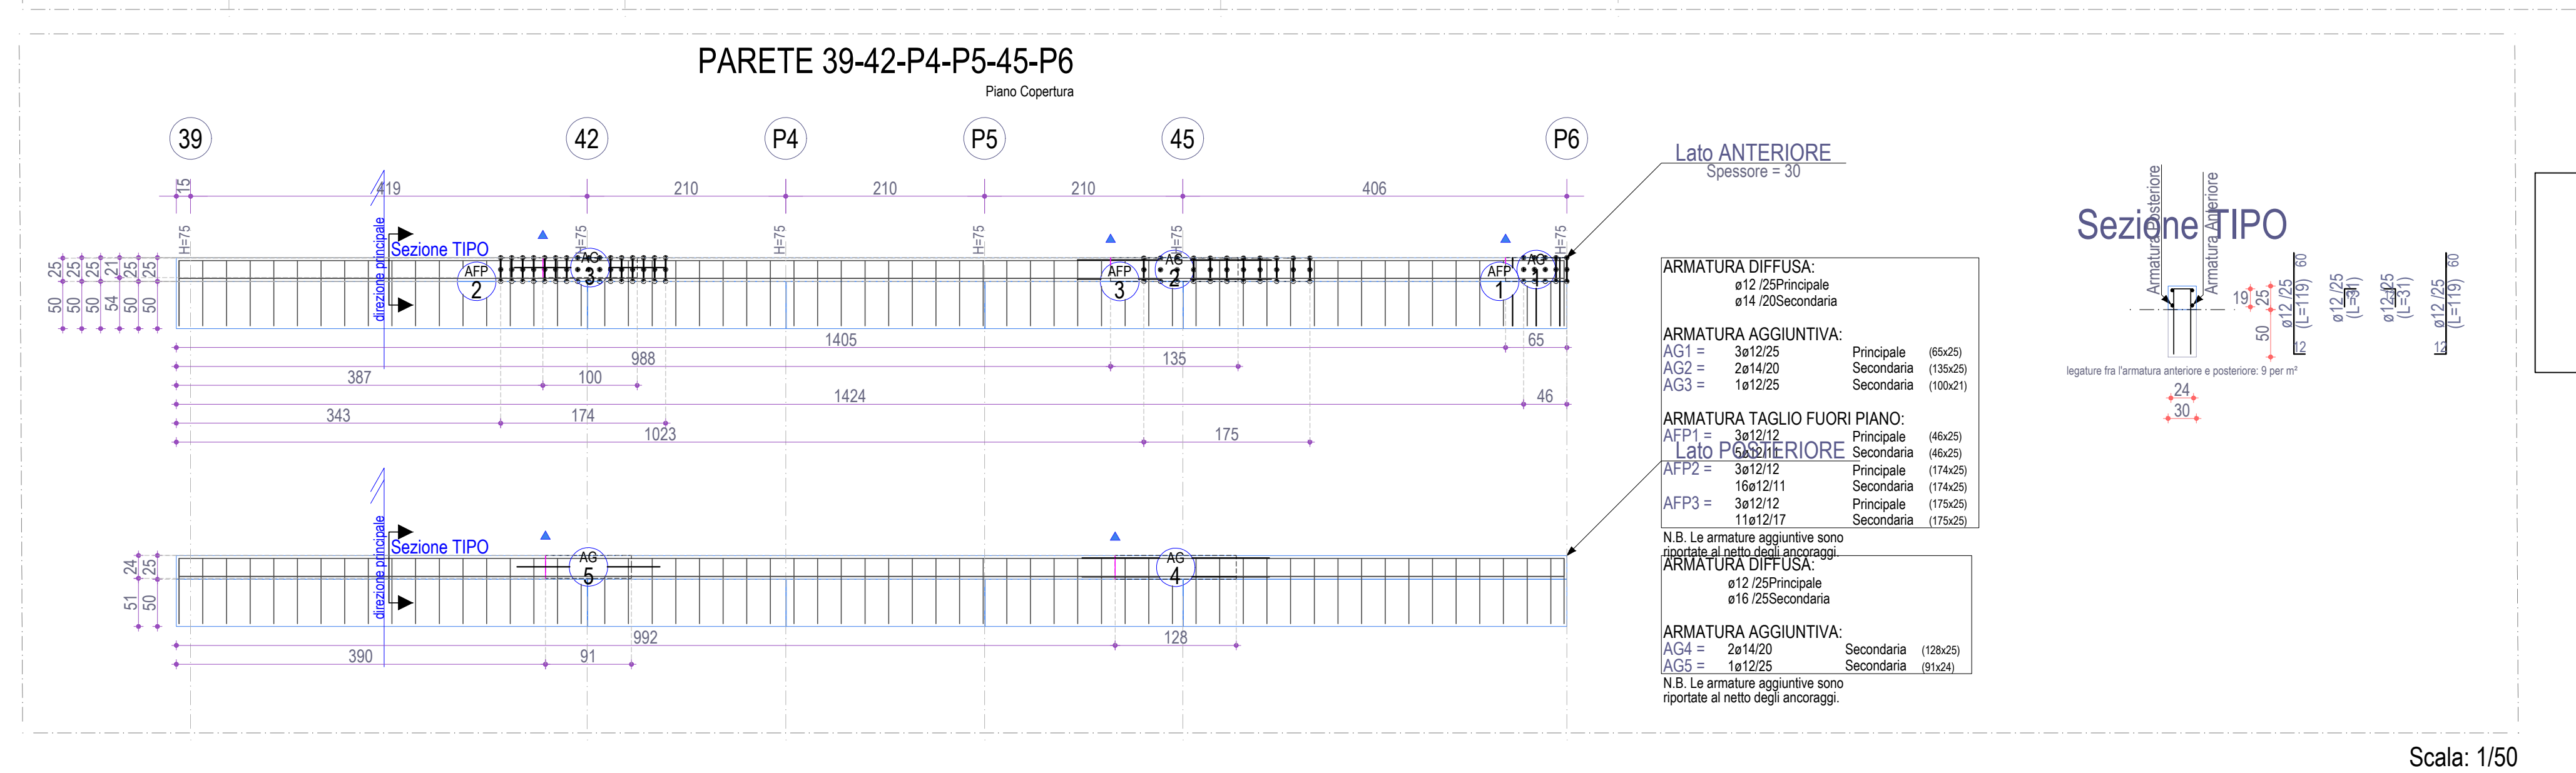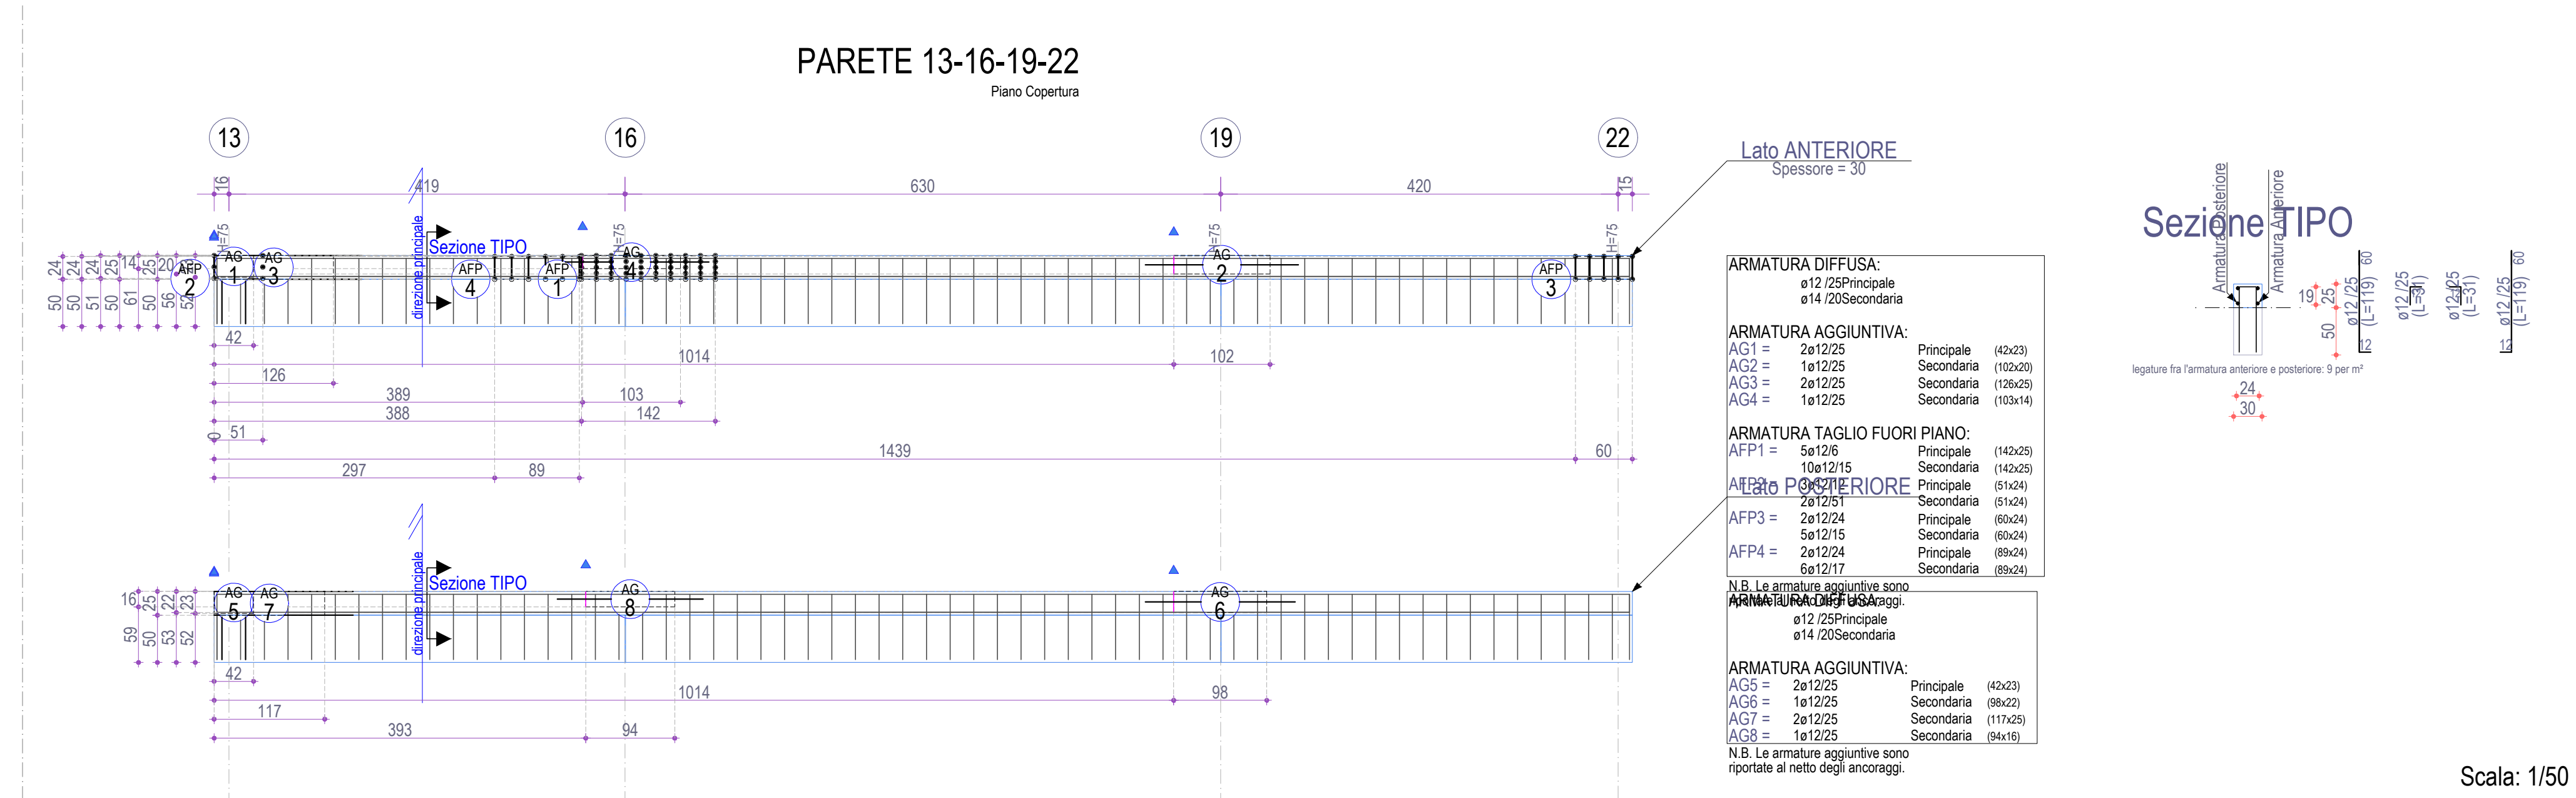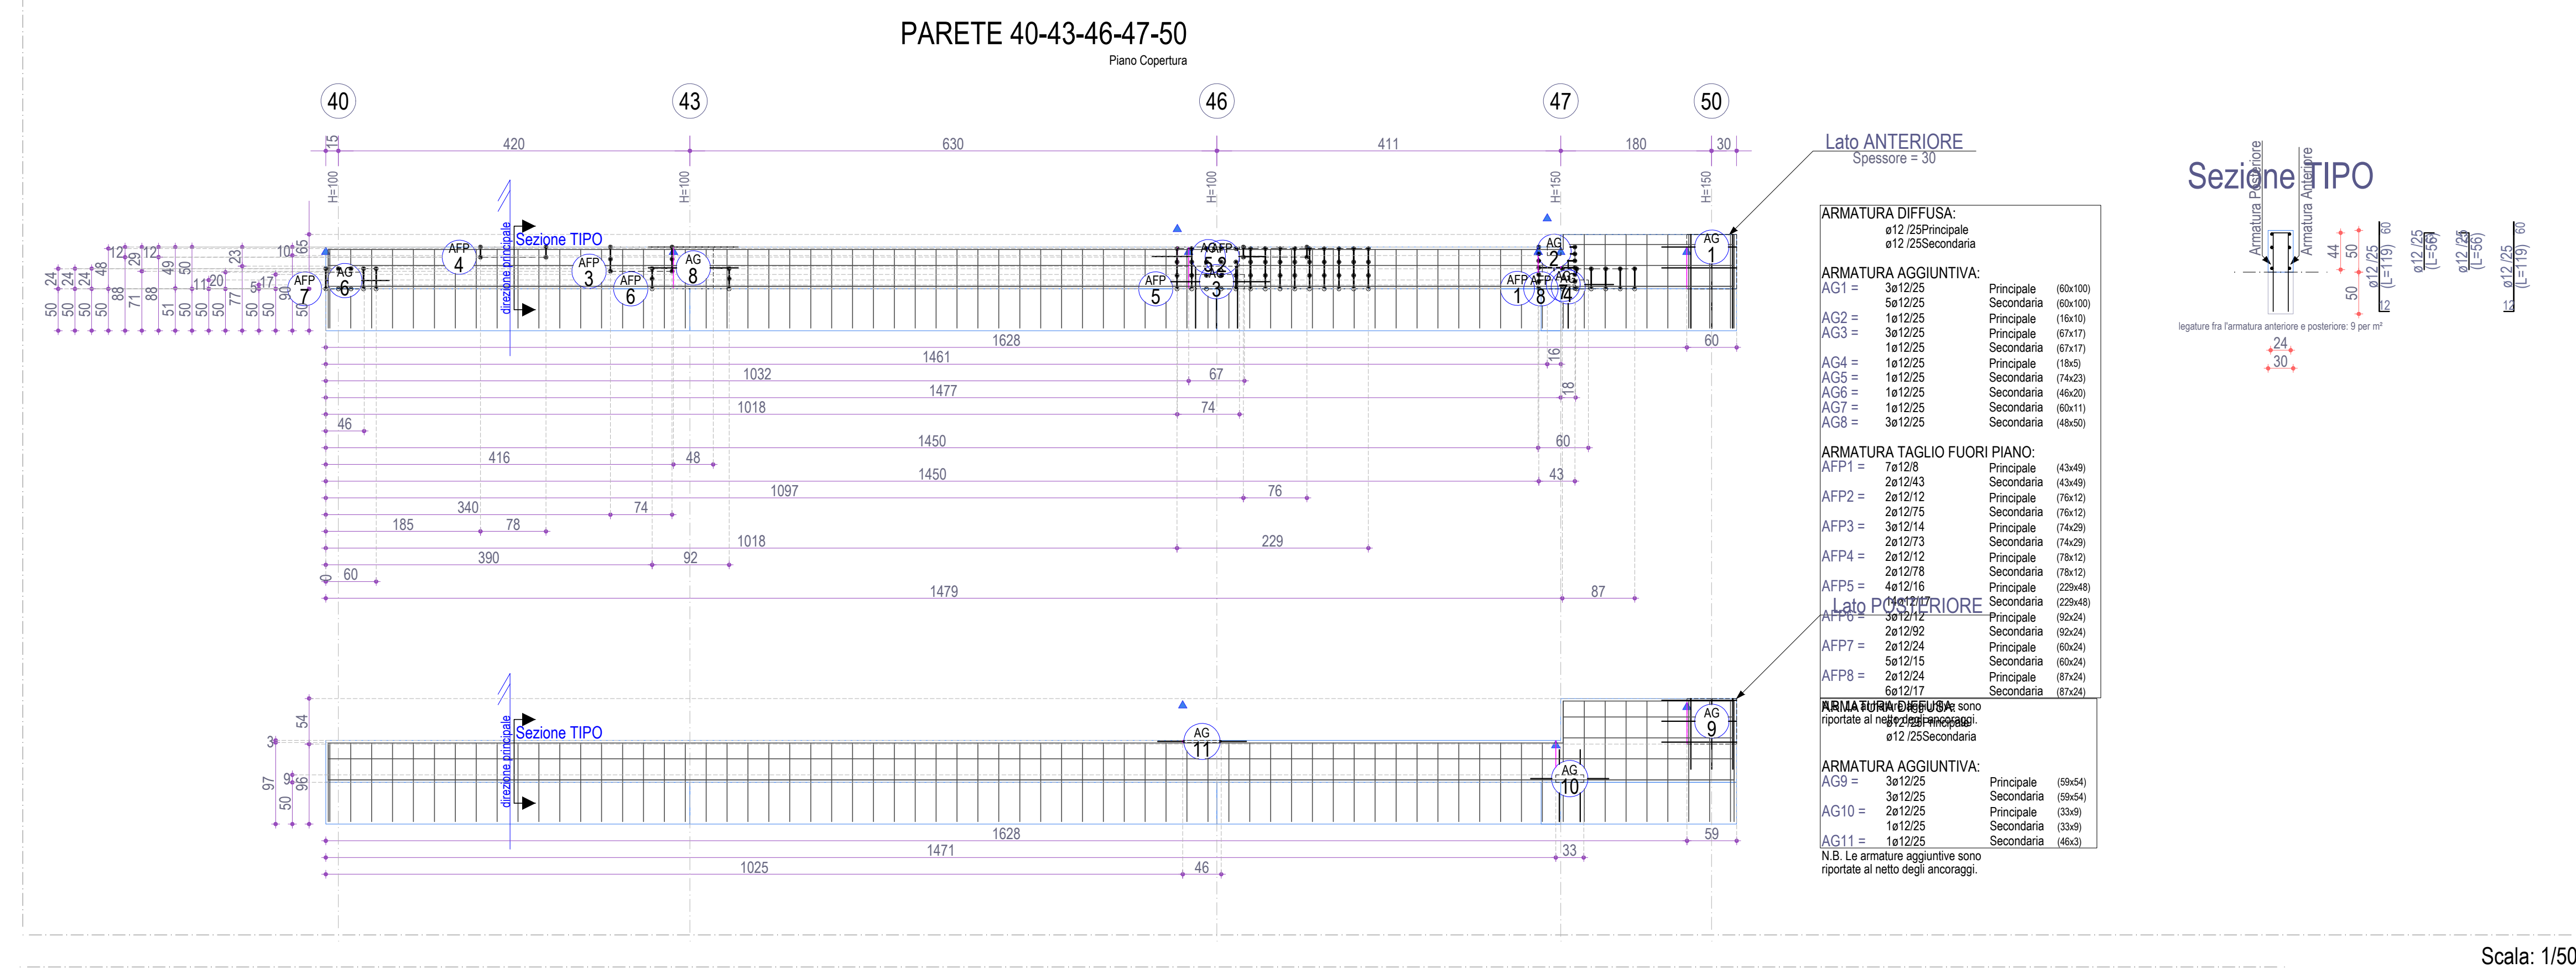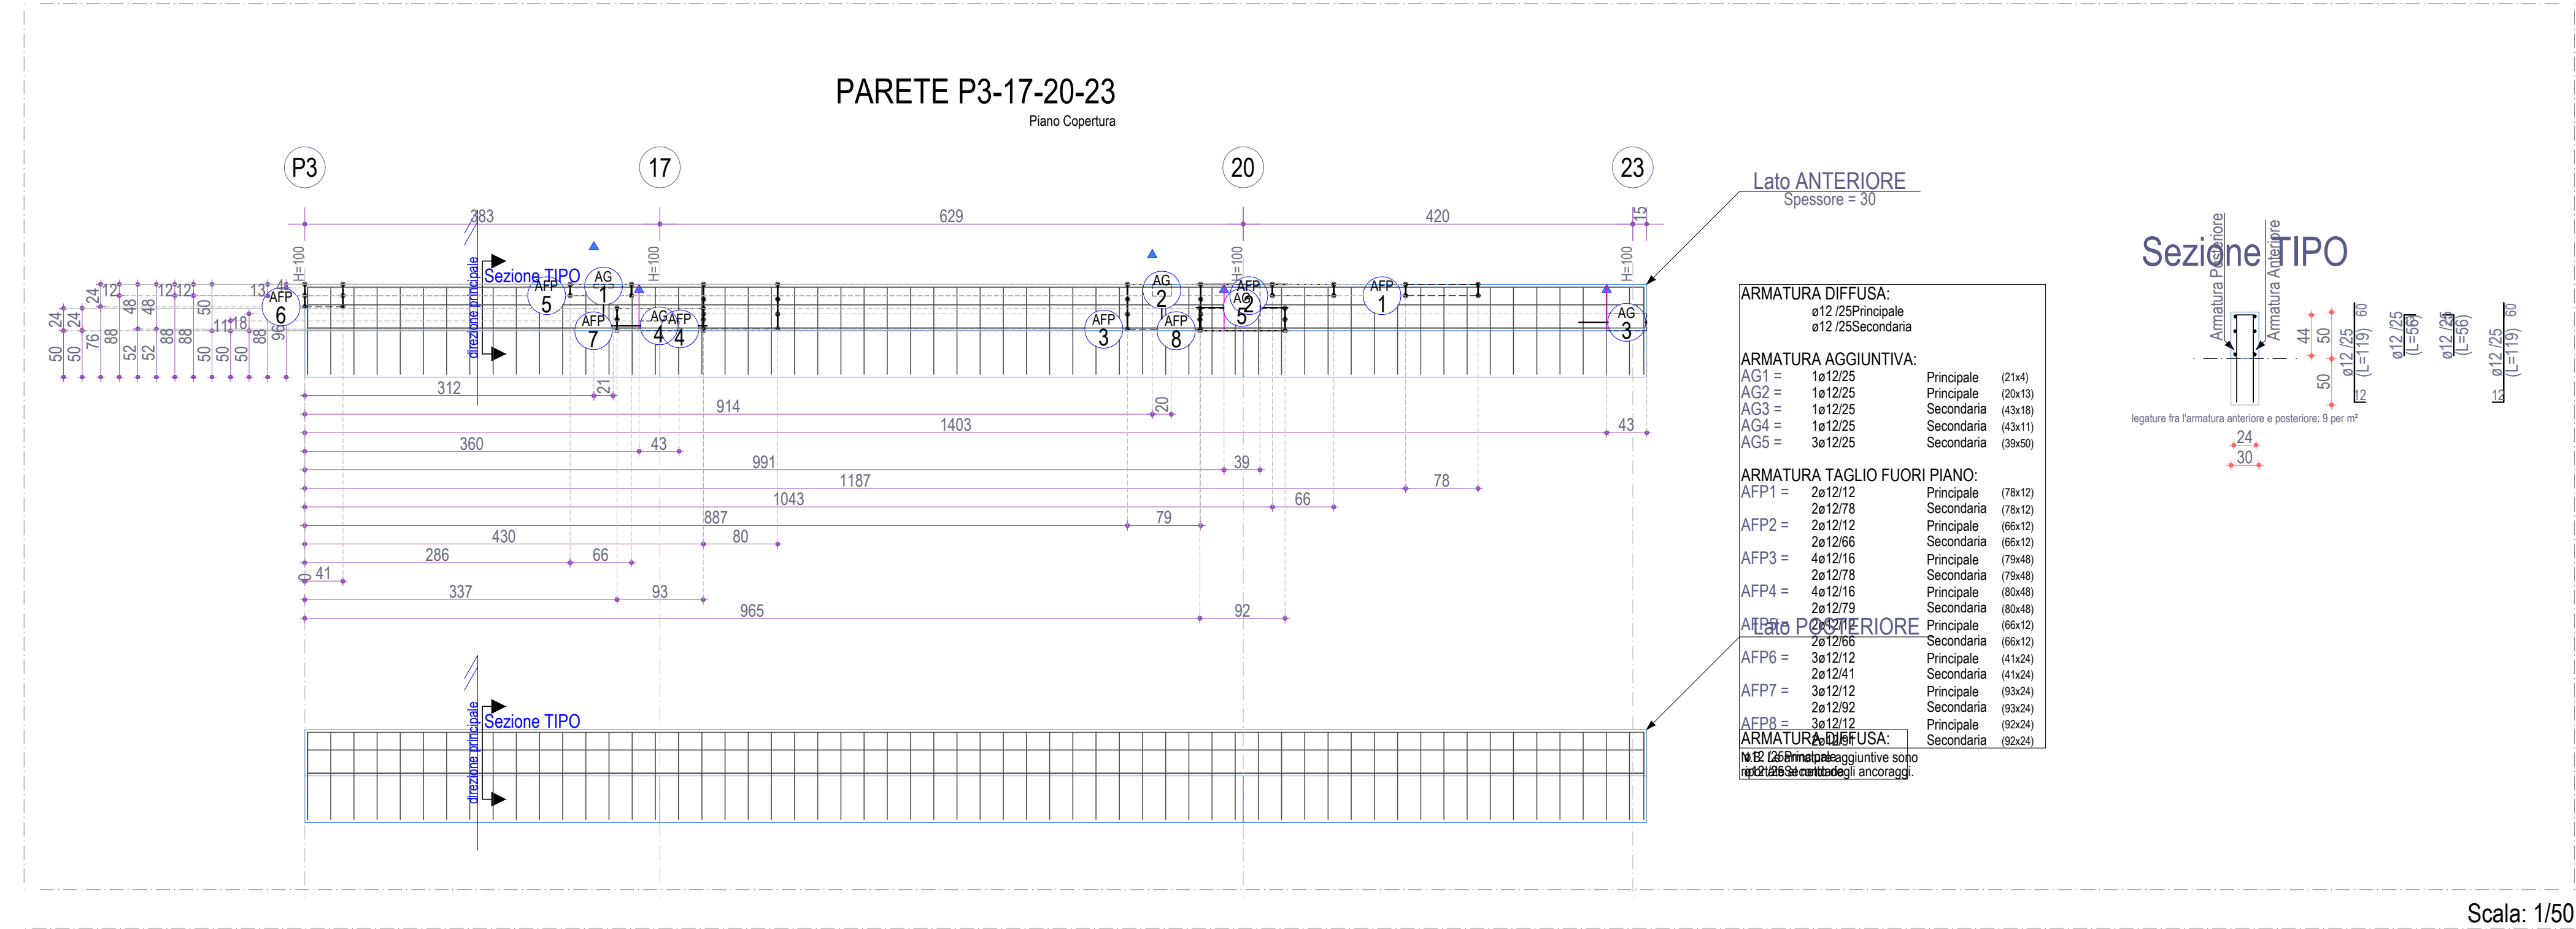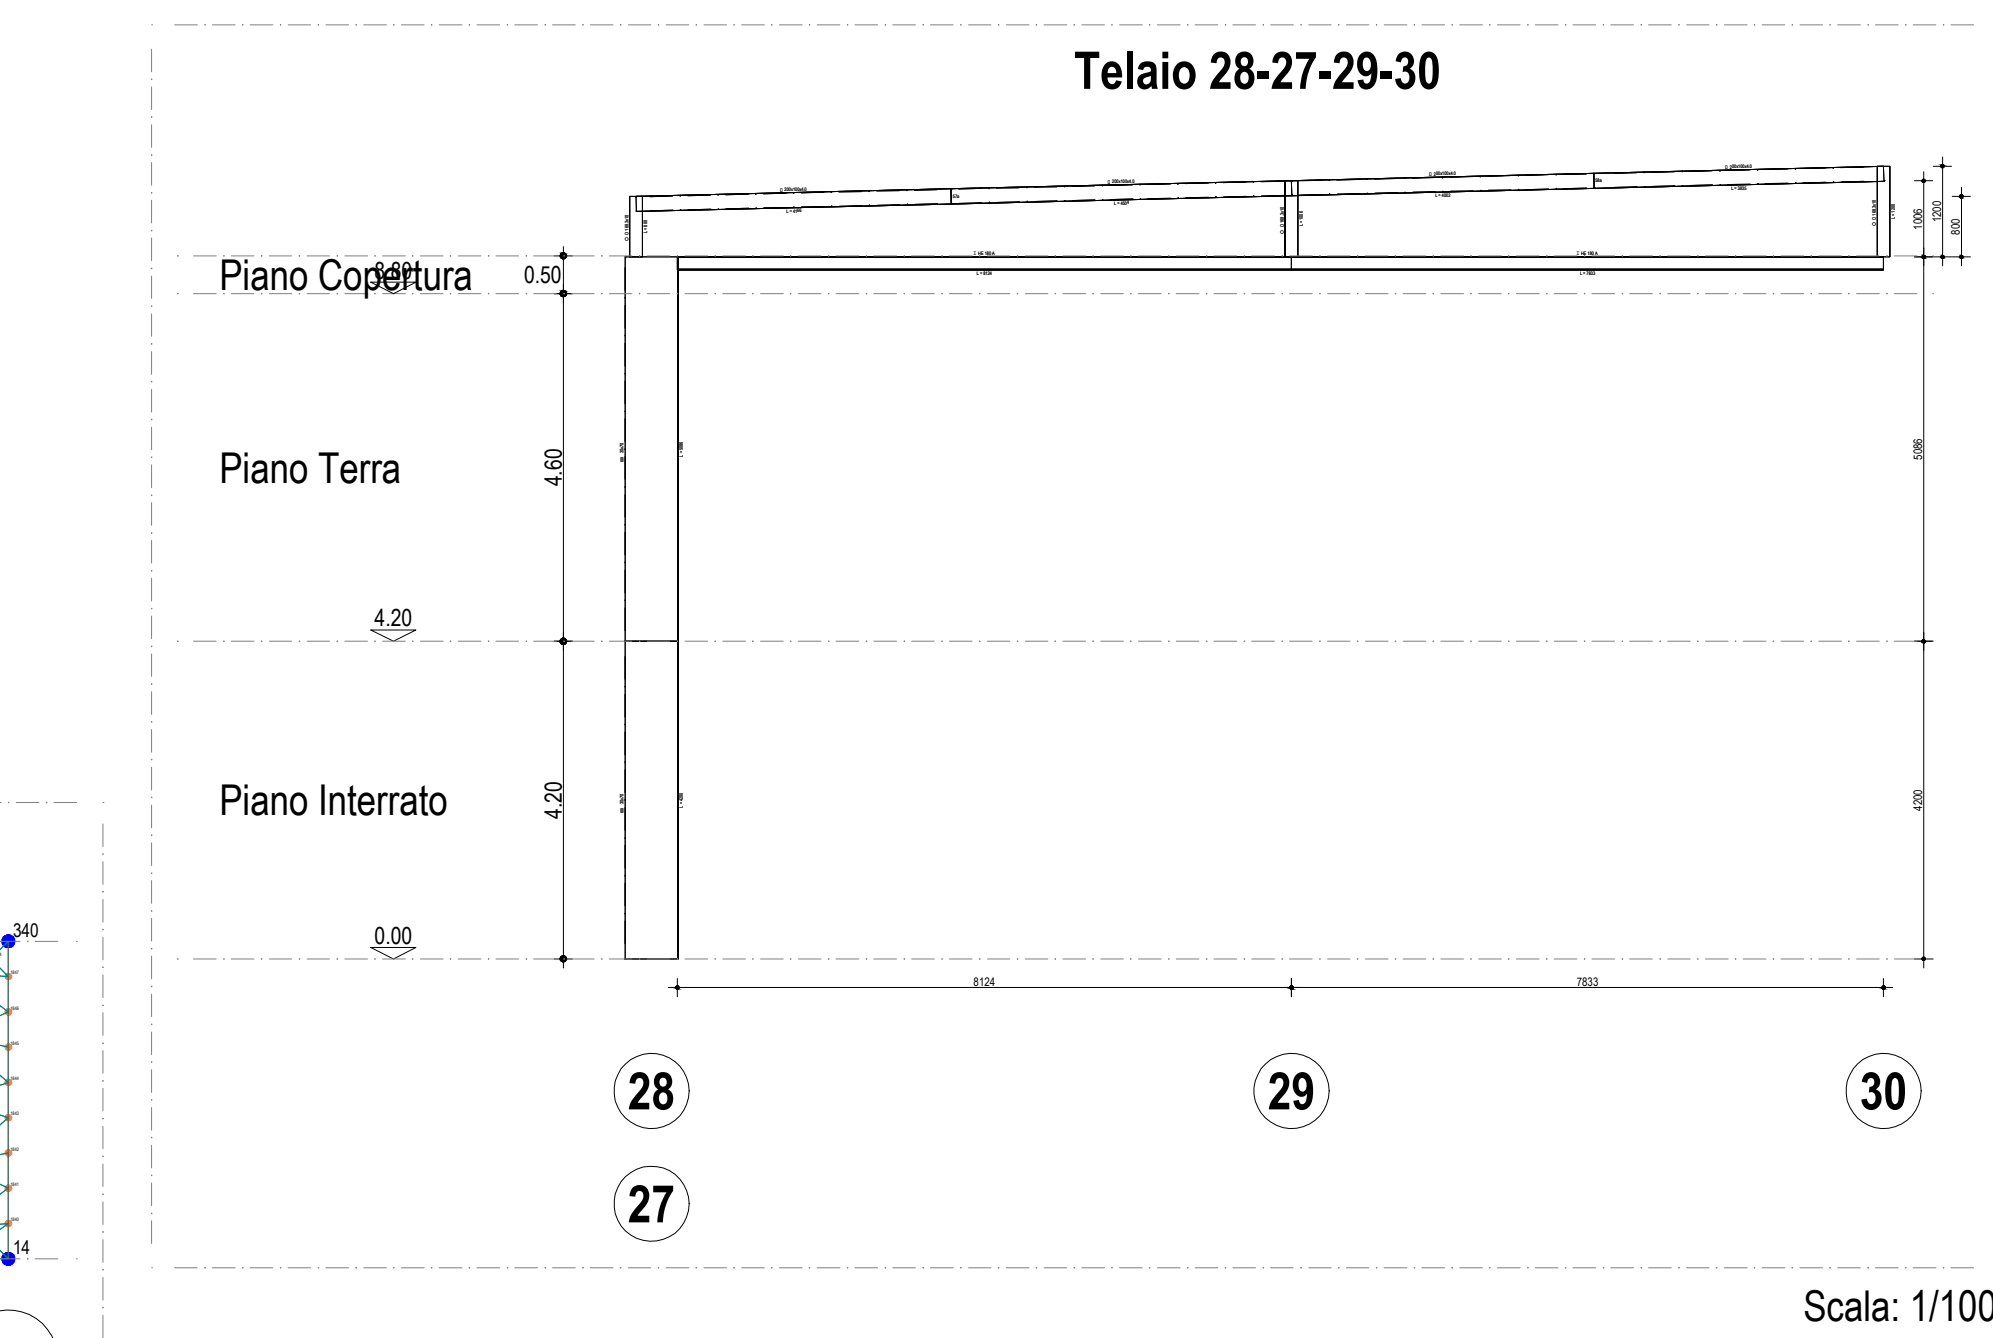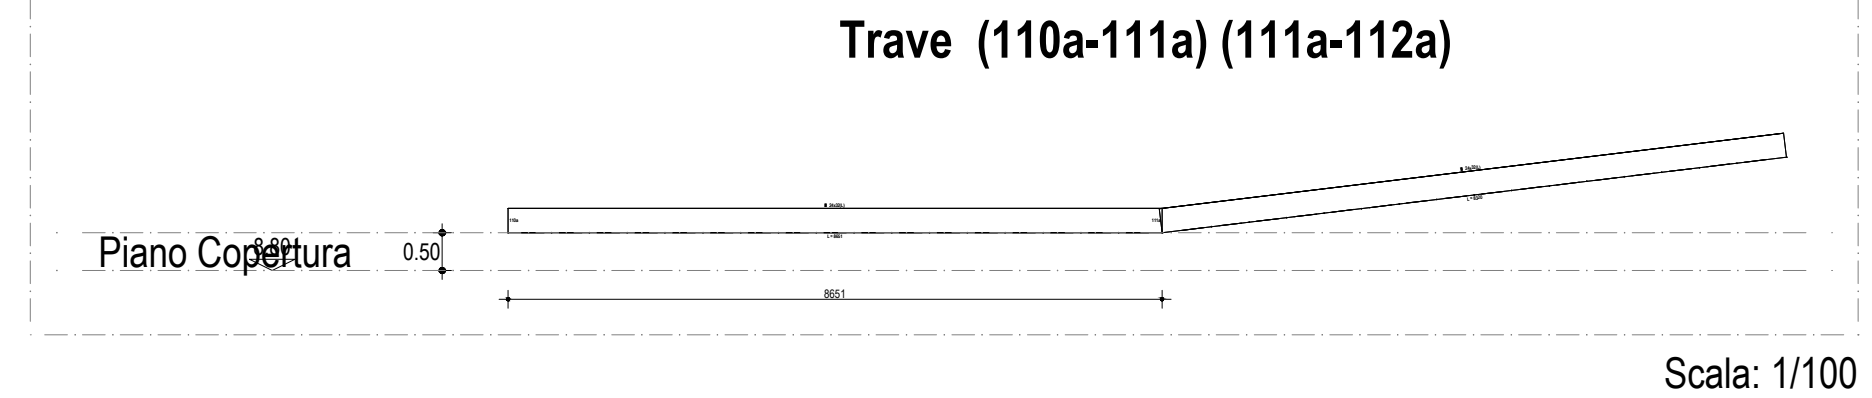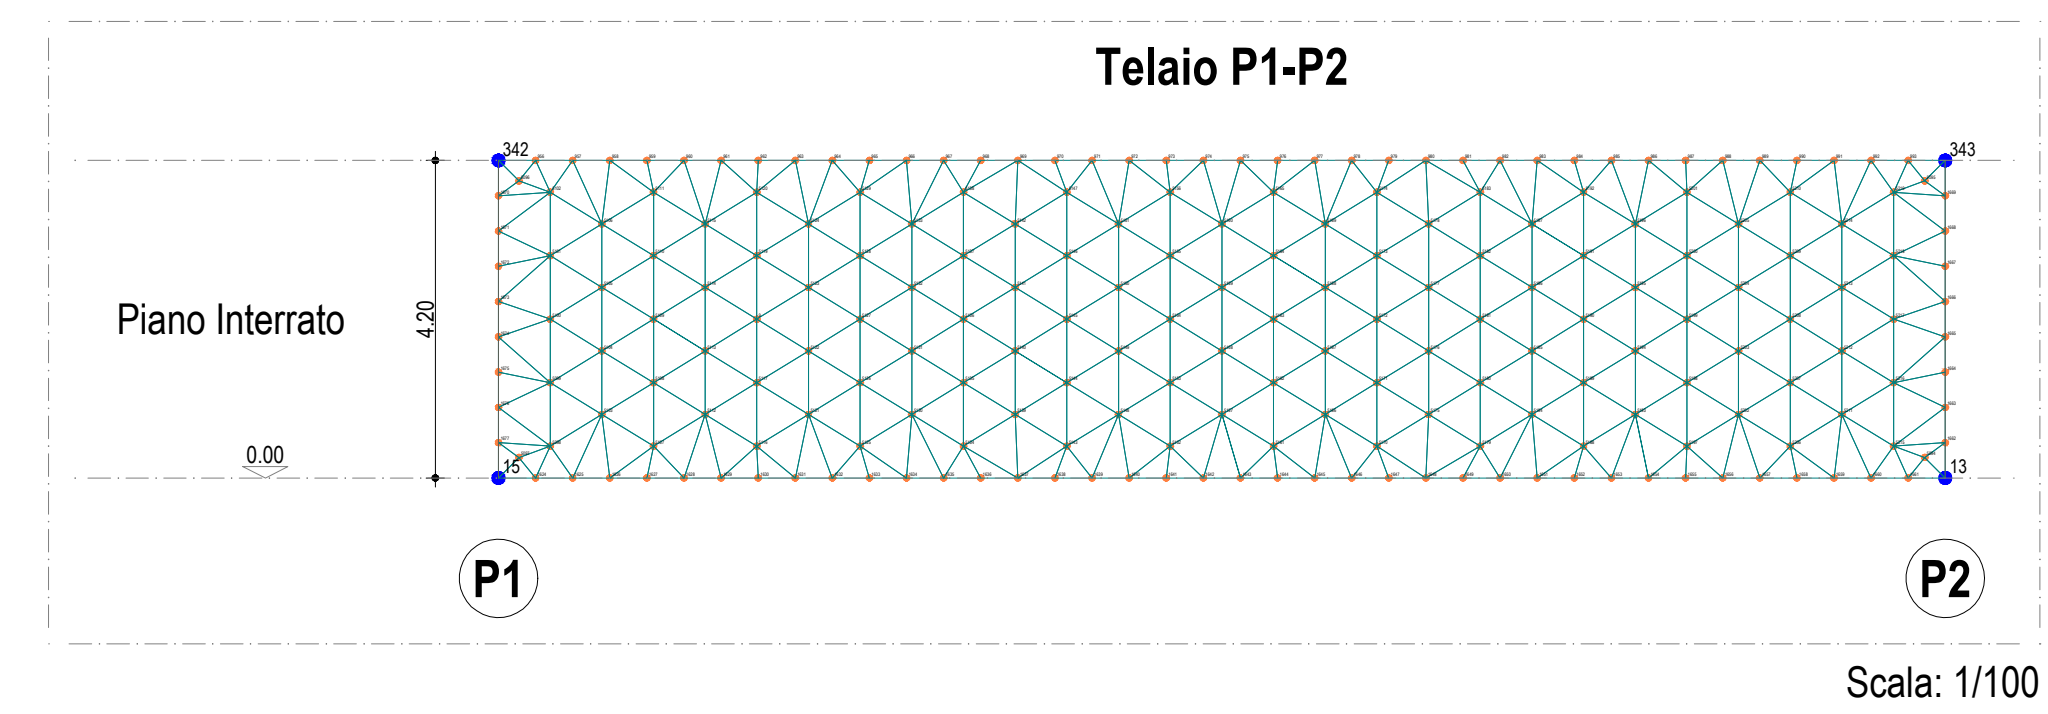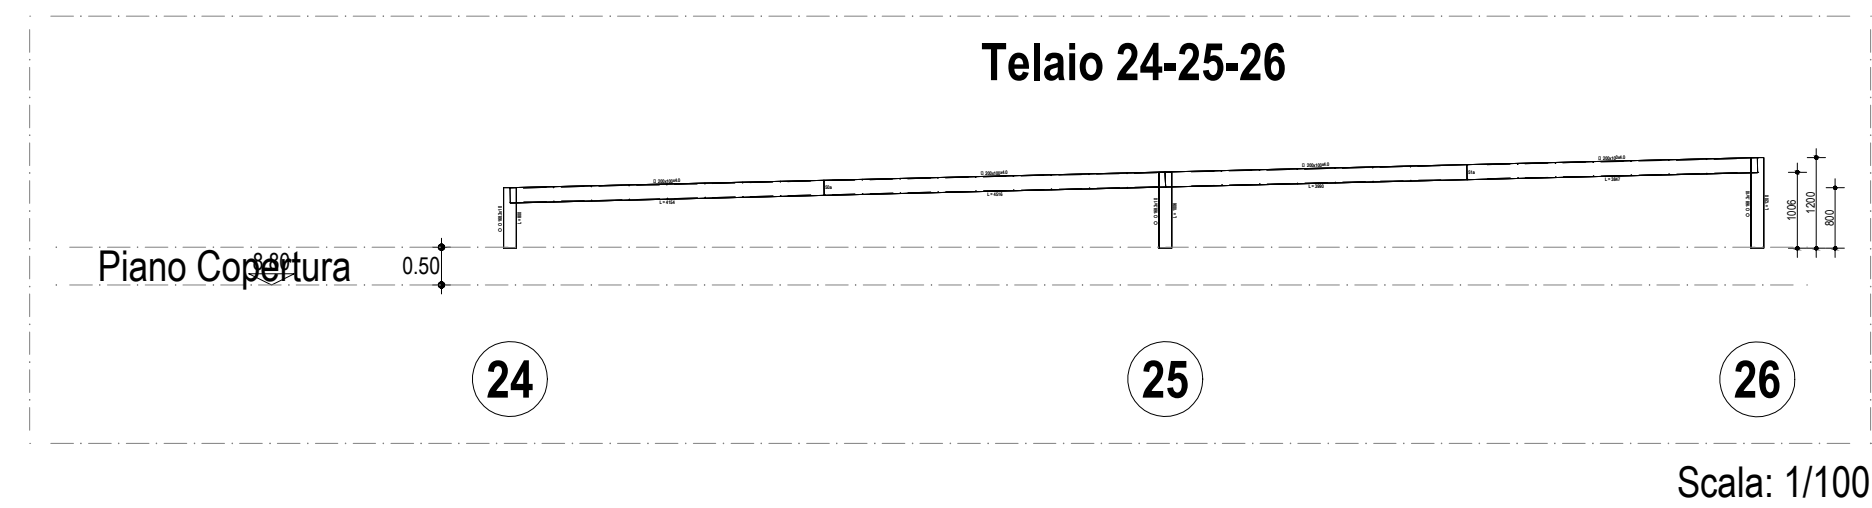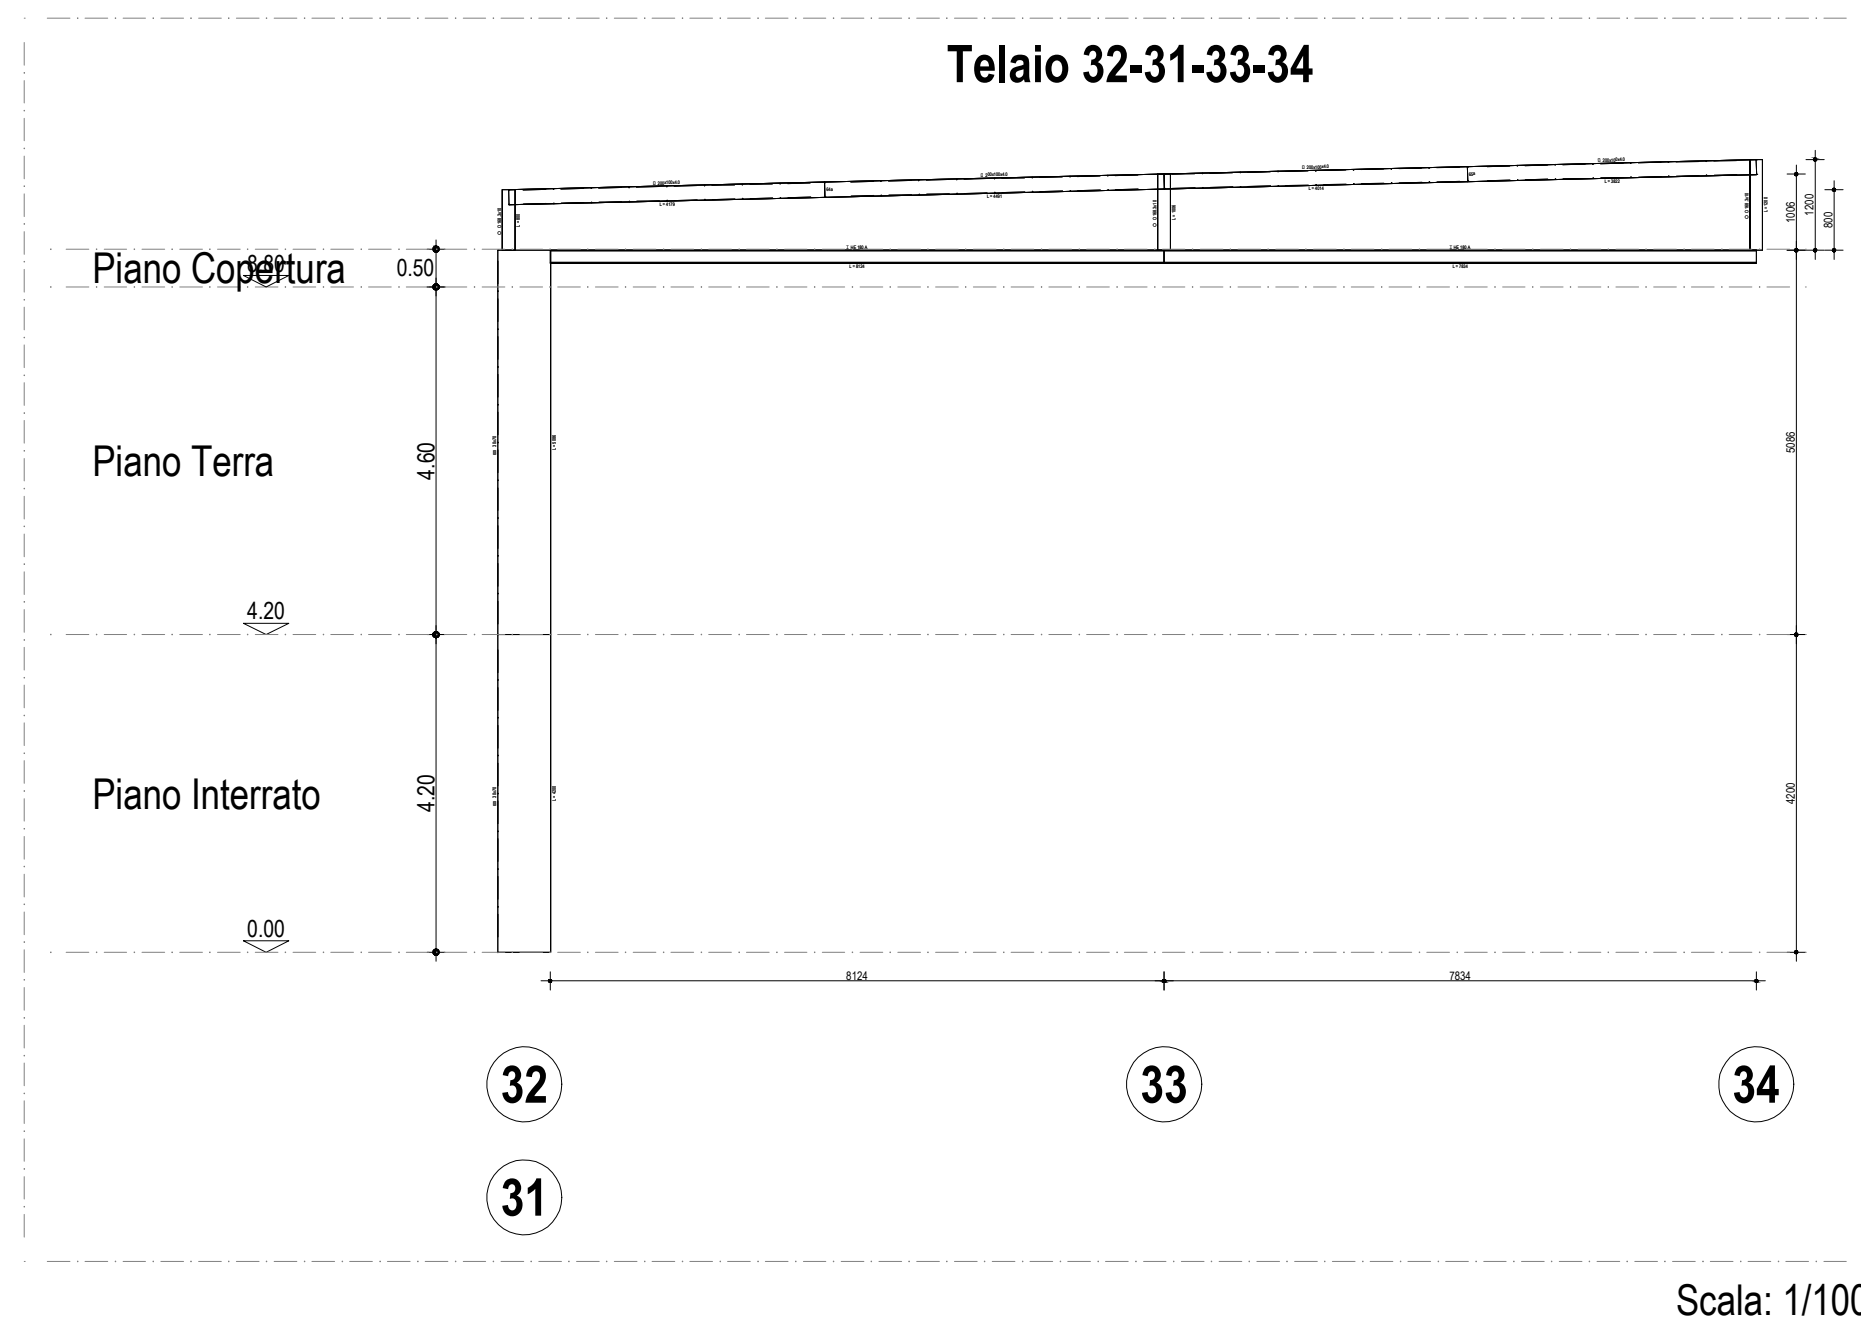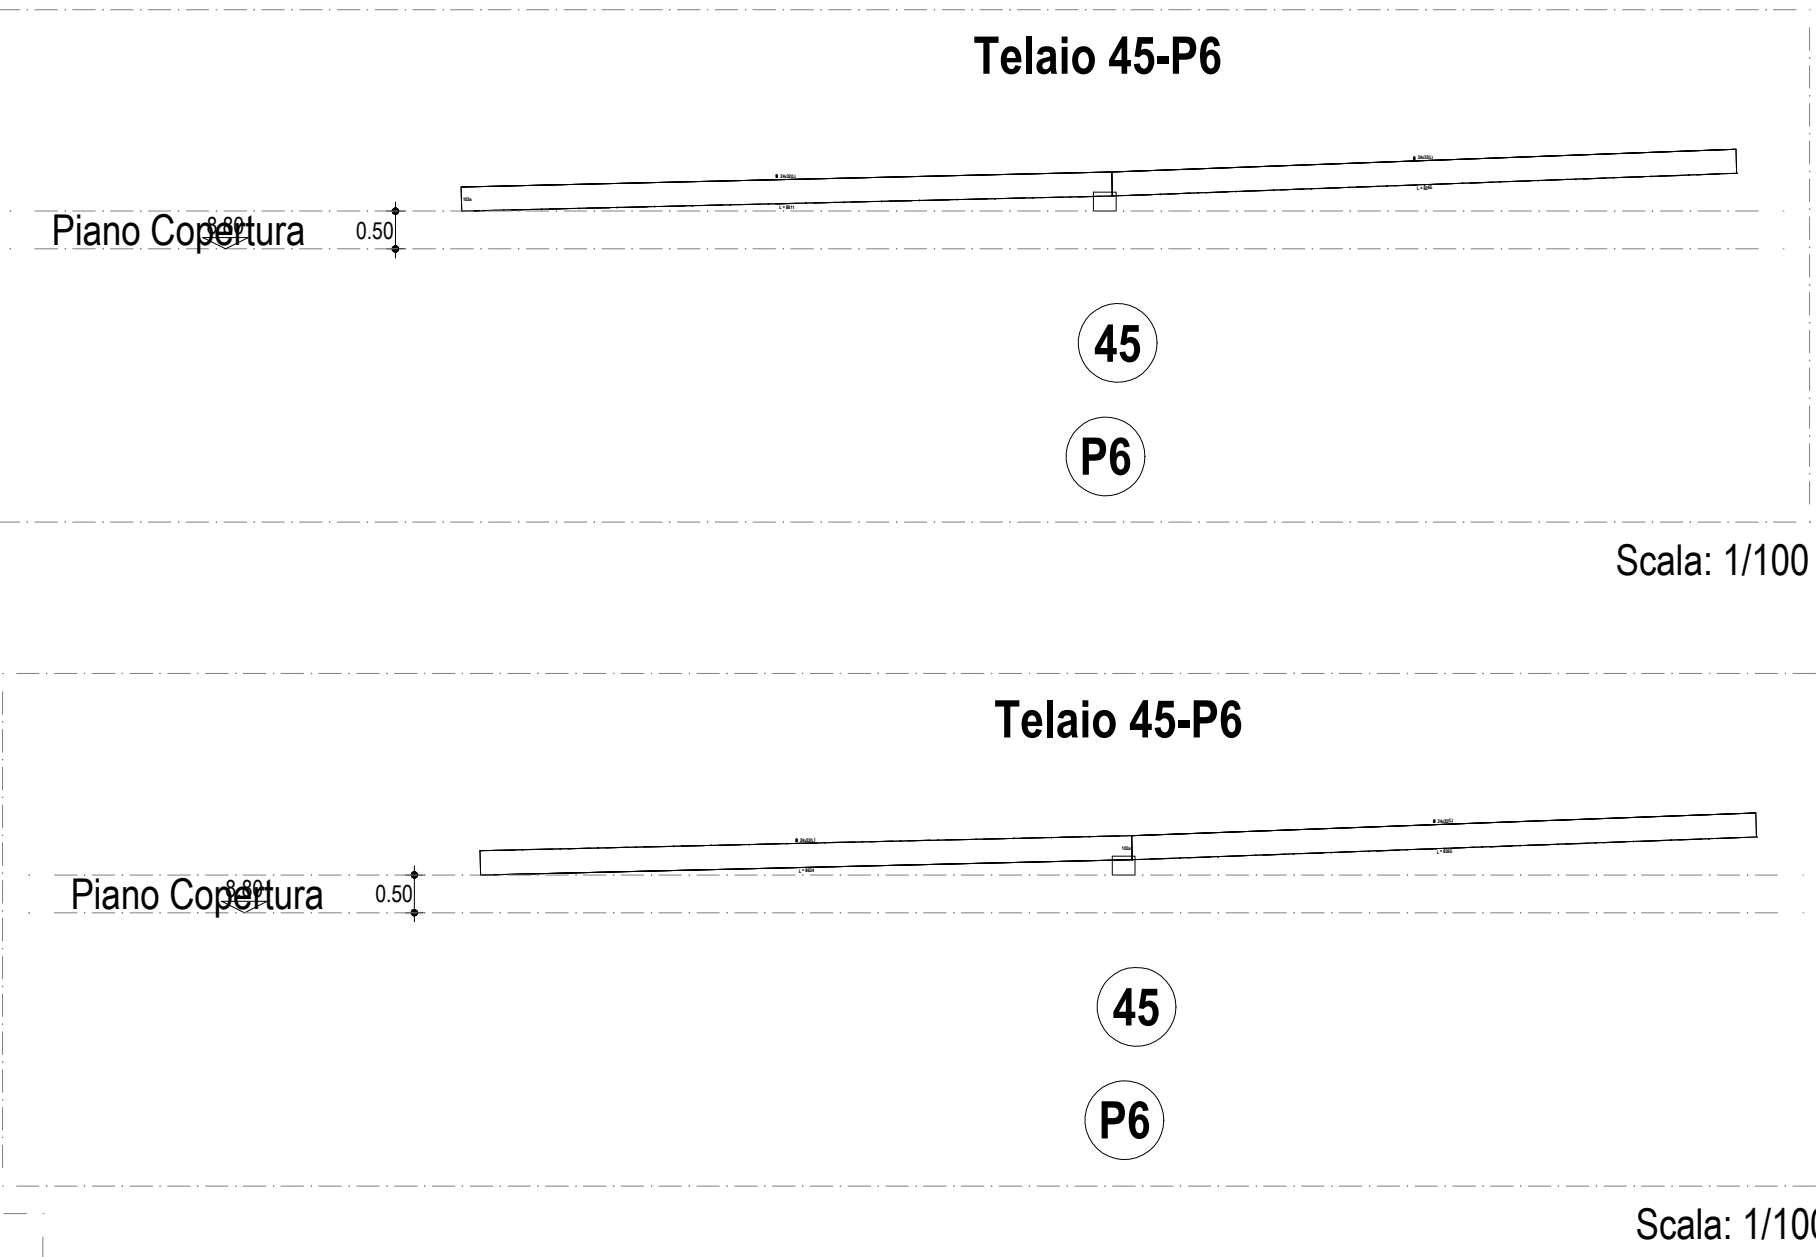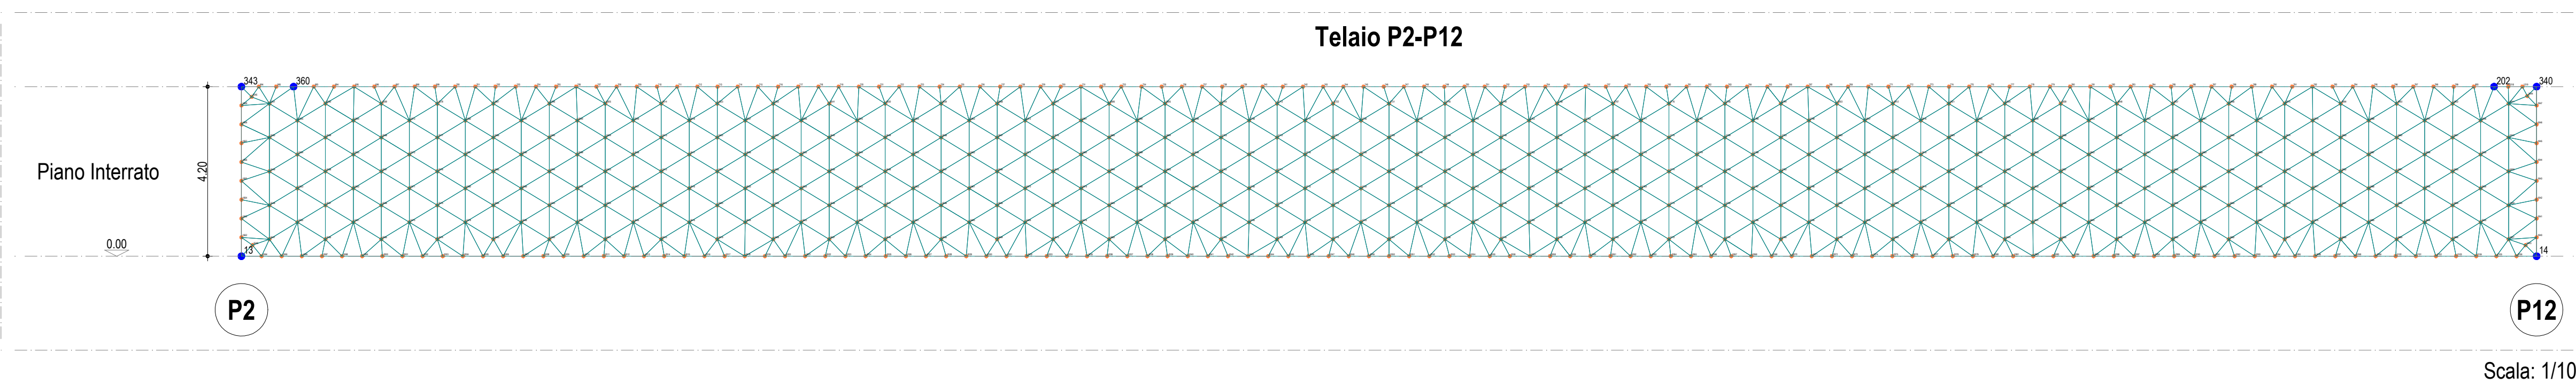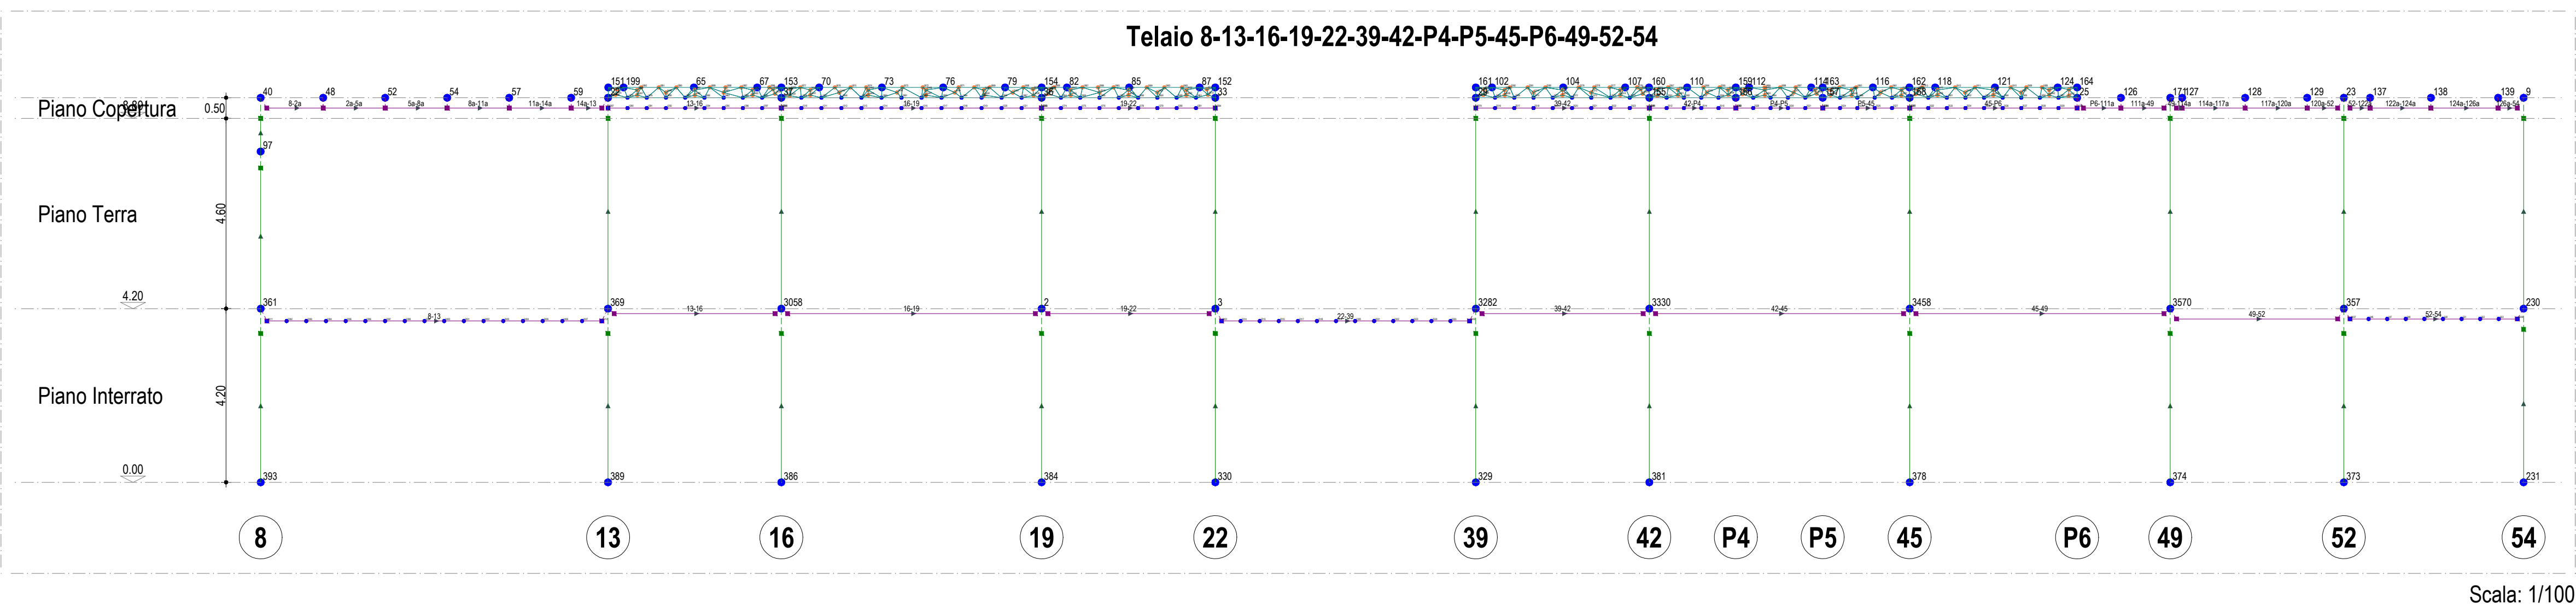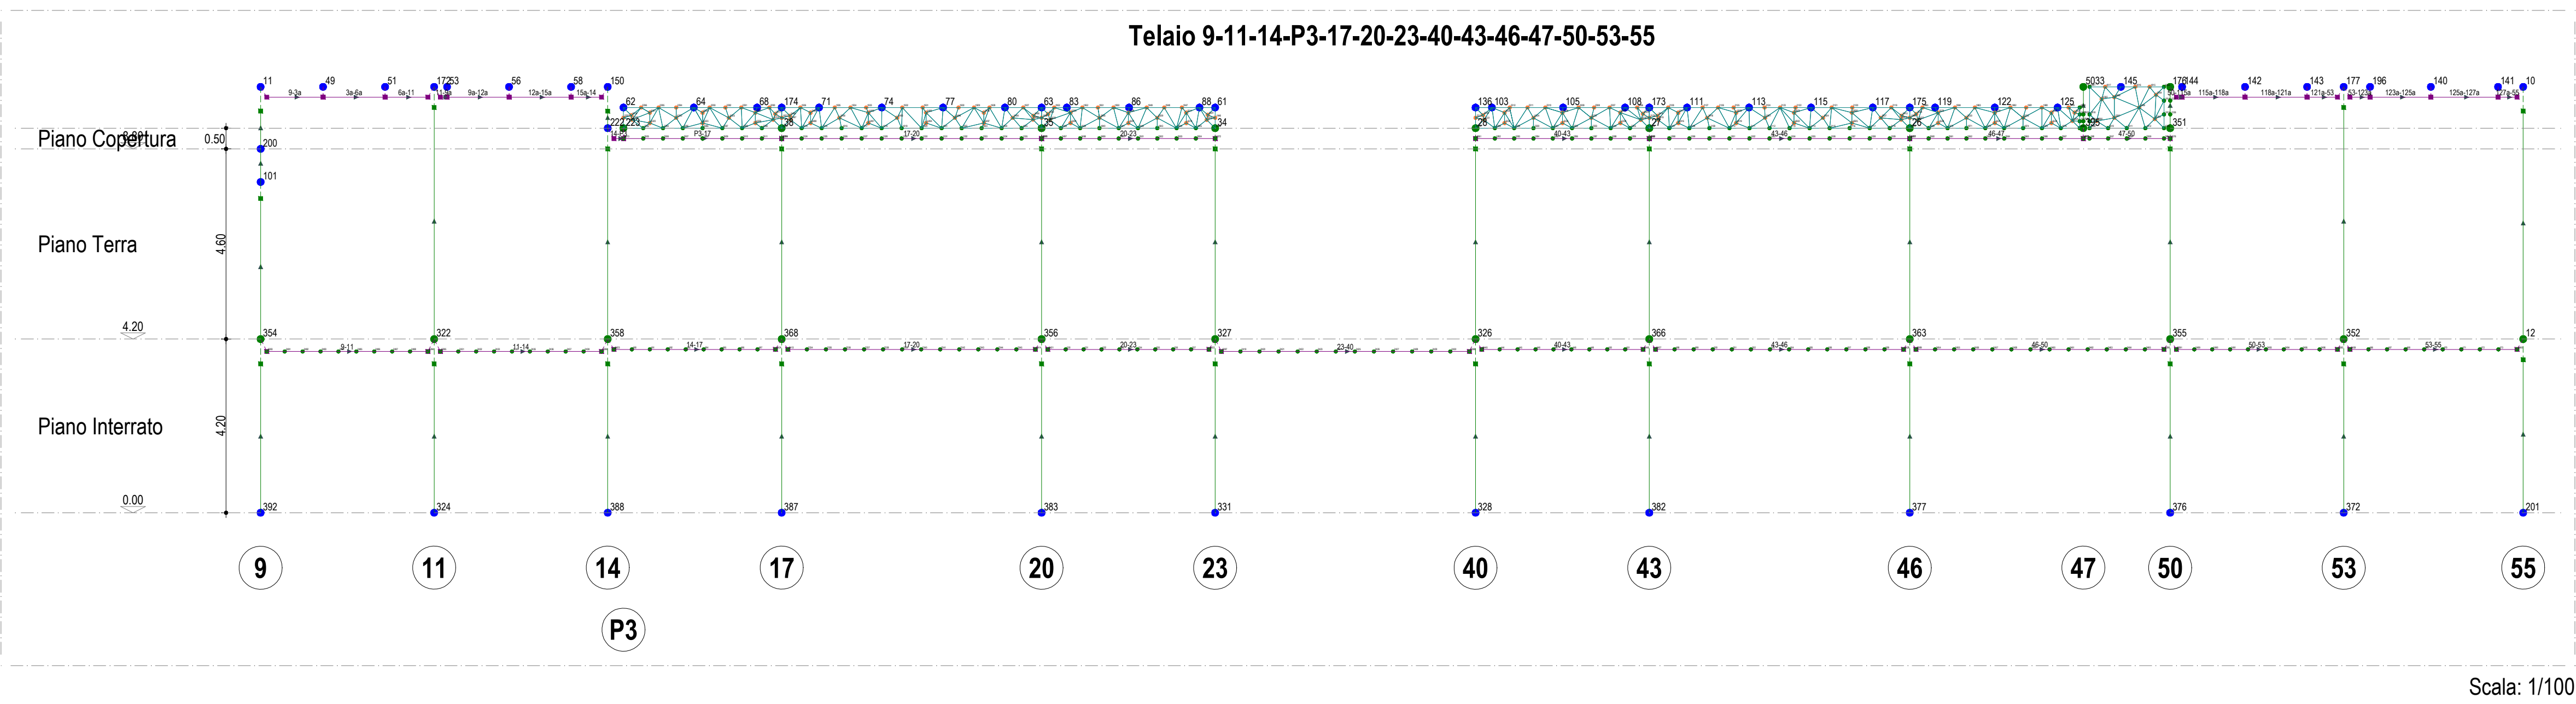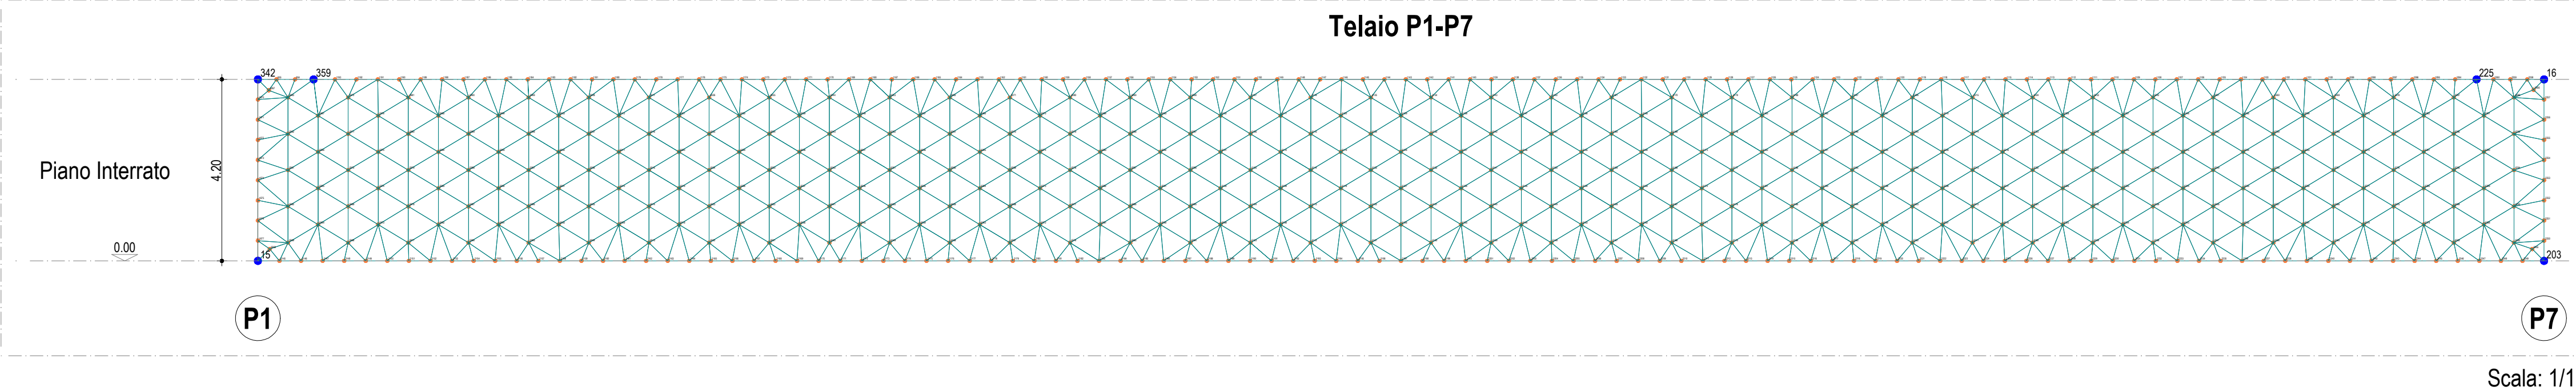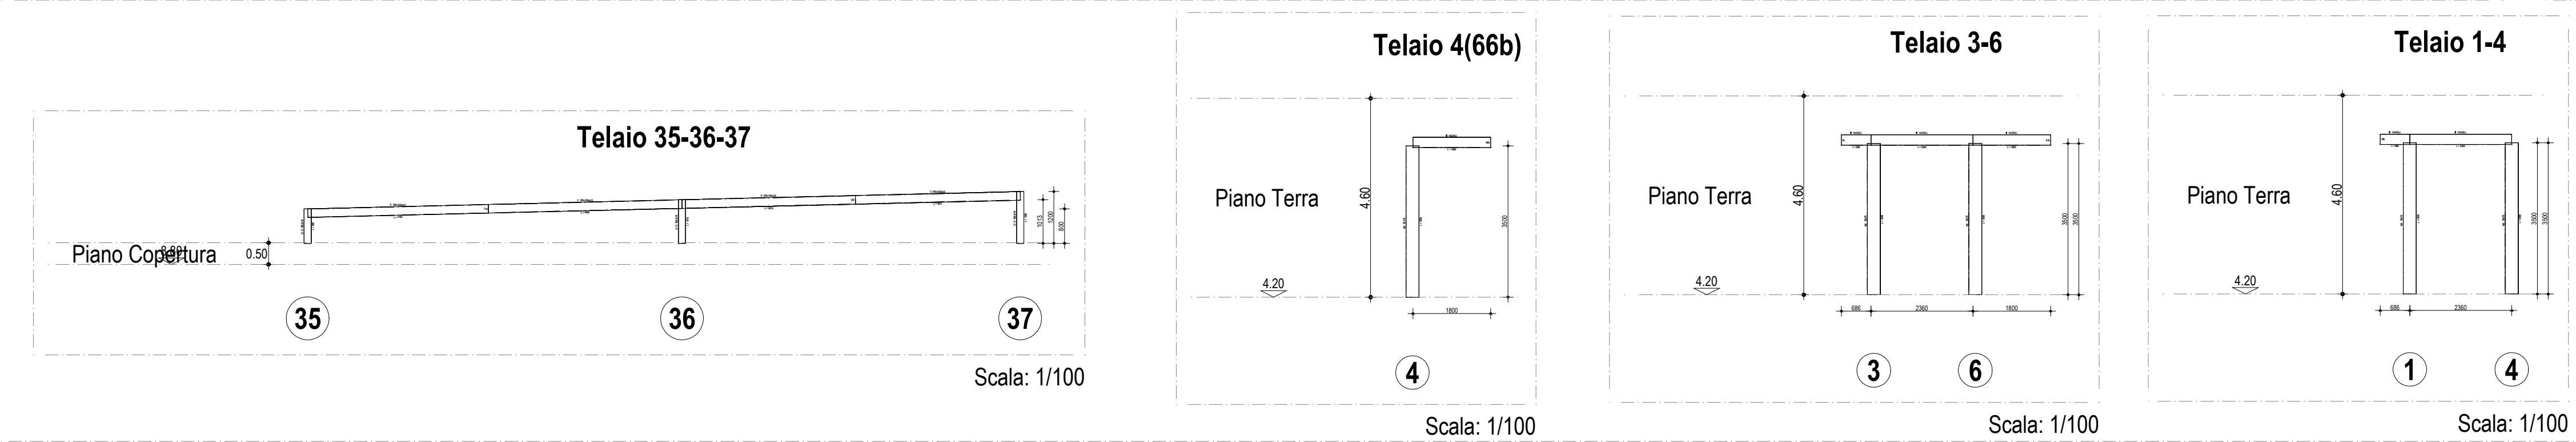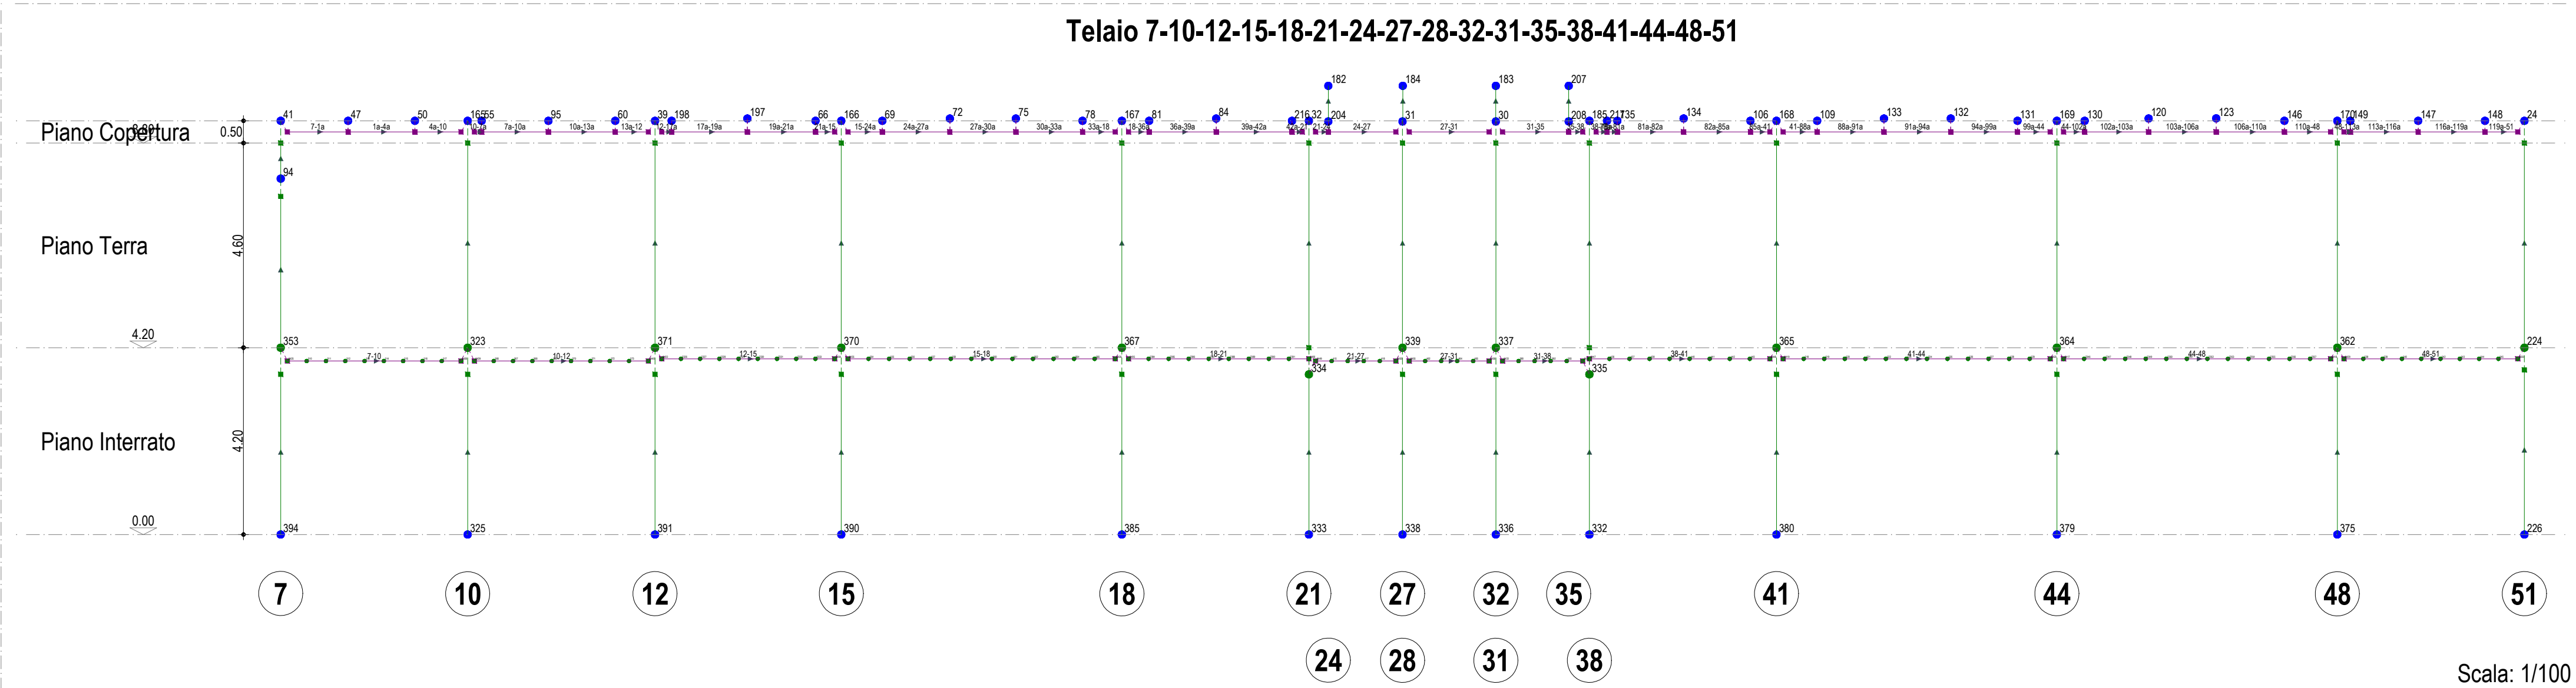

Materiali:
Calcestruzzo C25/30
Acciaio in barre B450C
Legno lamellare GL24h