




Cono Ottico 1

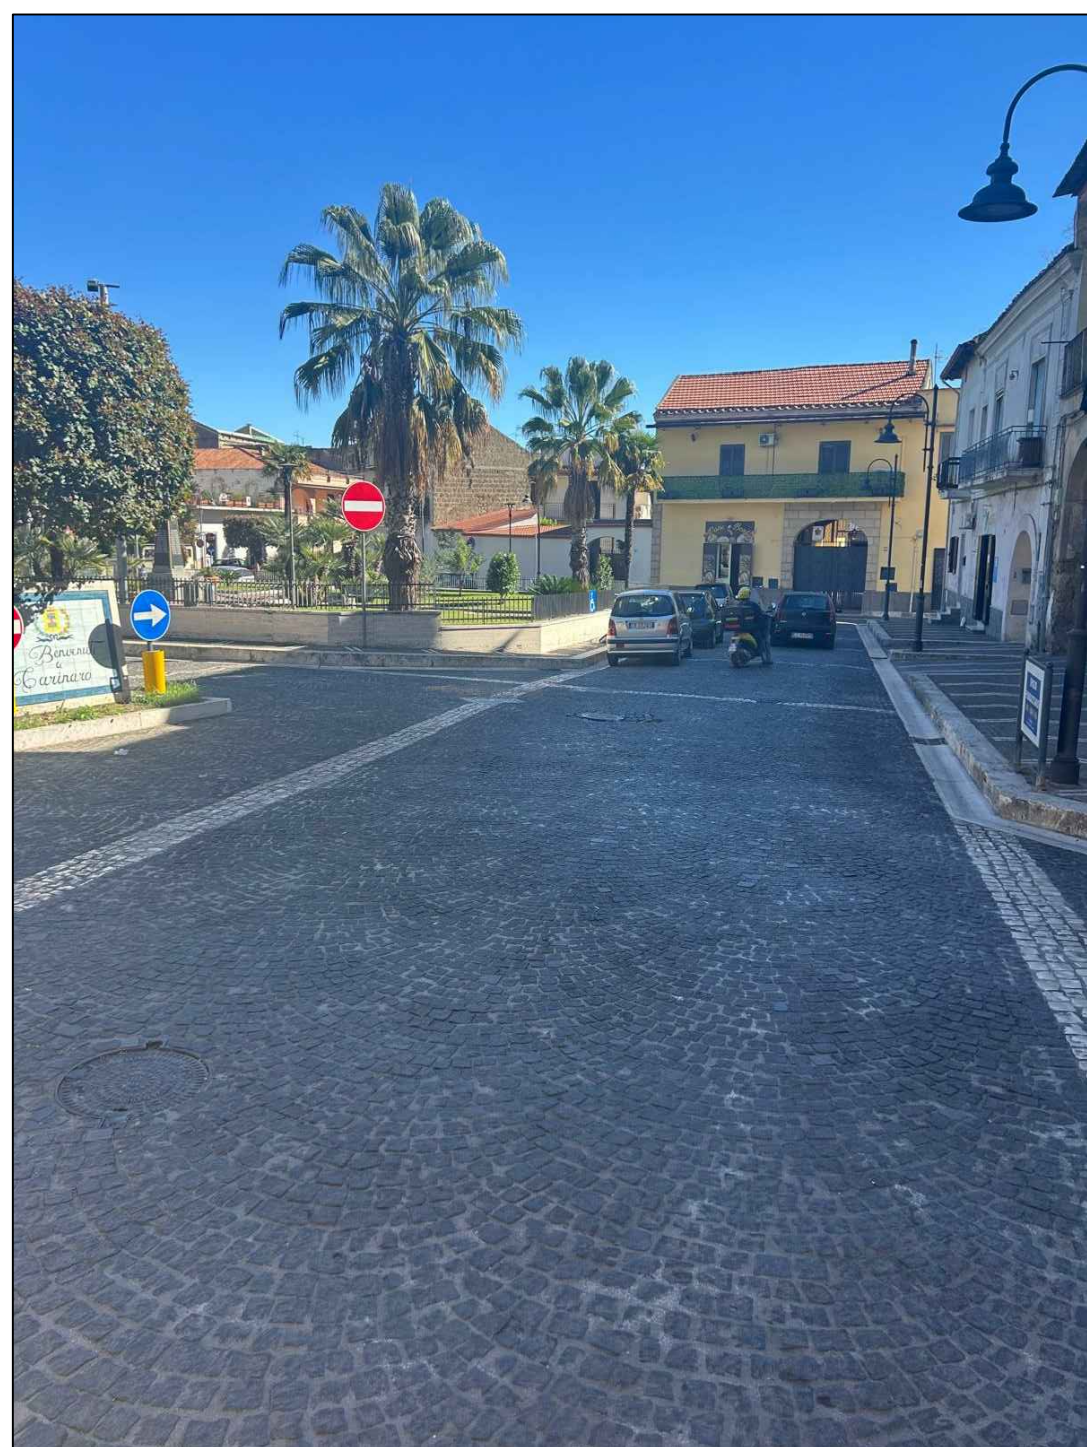

Cono Ottico 2

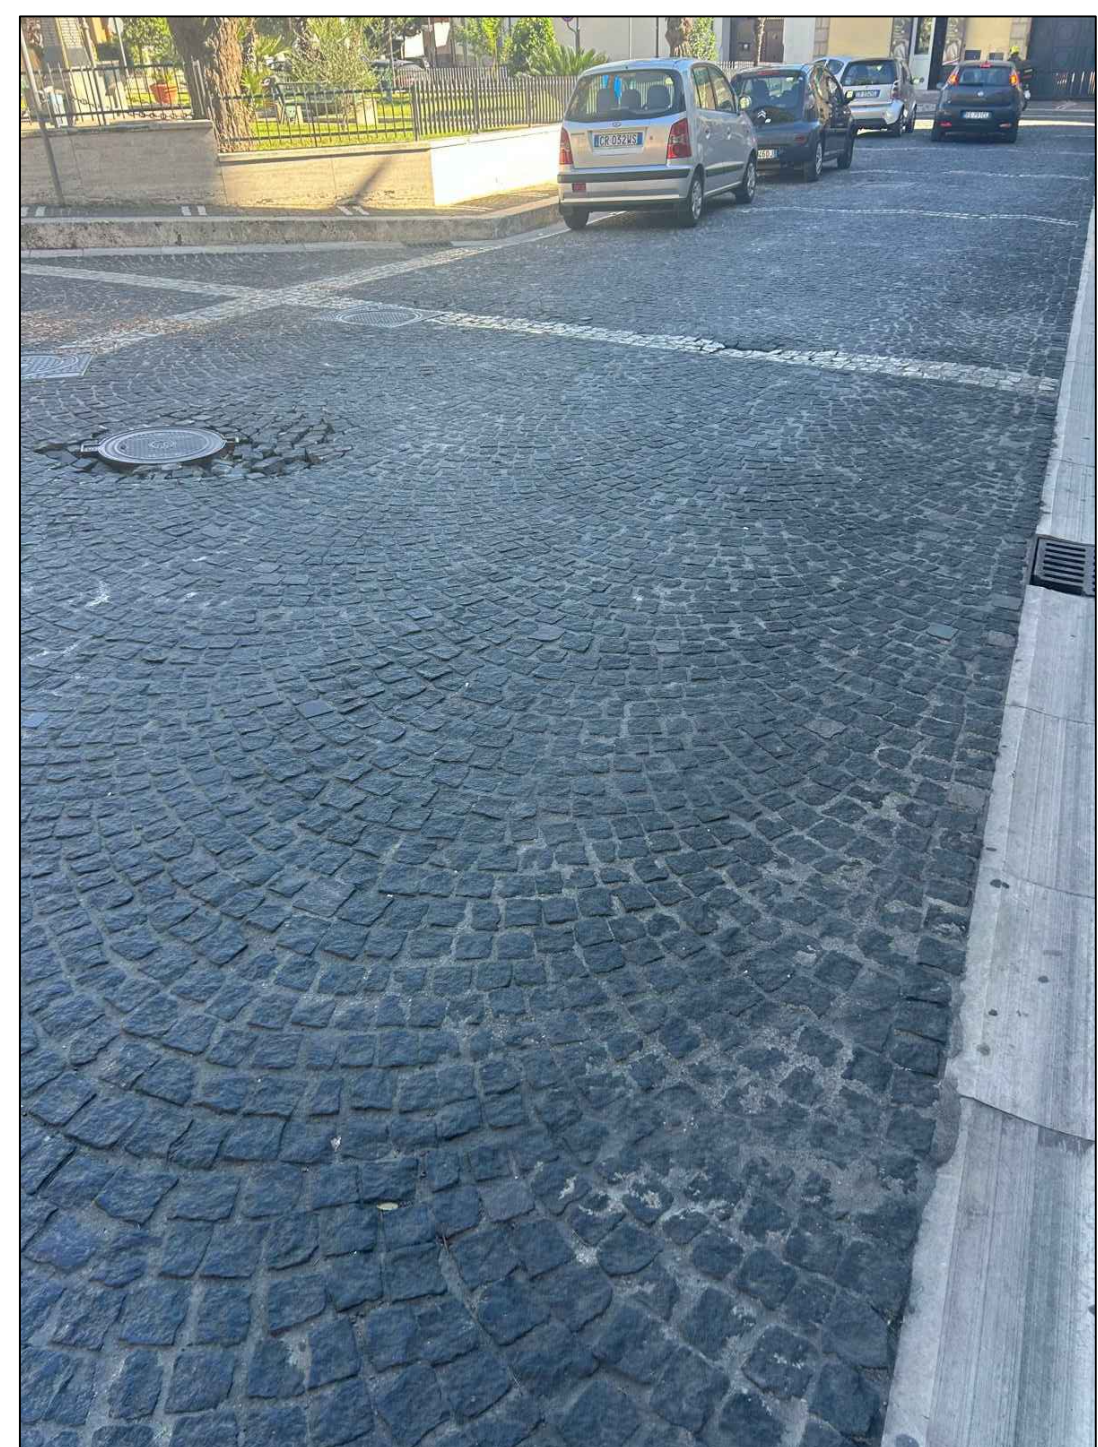

Cono Ottico 3

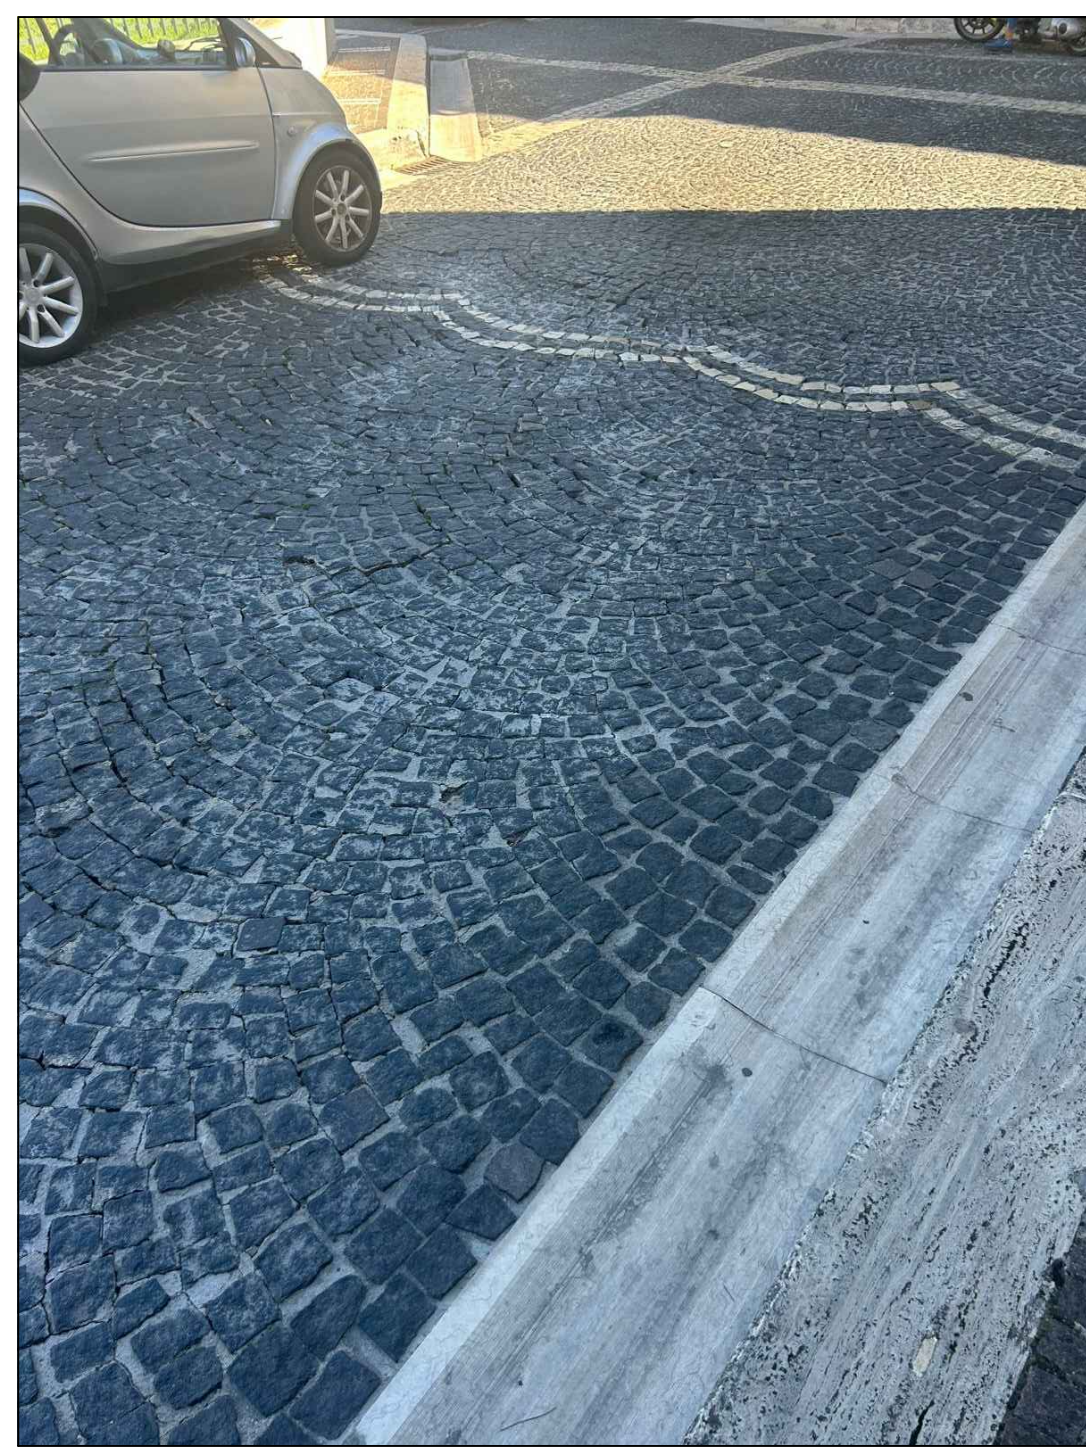


Cono Ottico 4



Cono Ottico 5




Cono Ottico 6

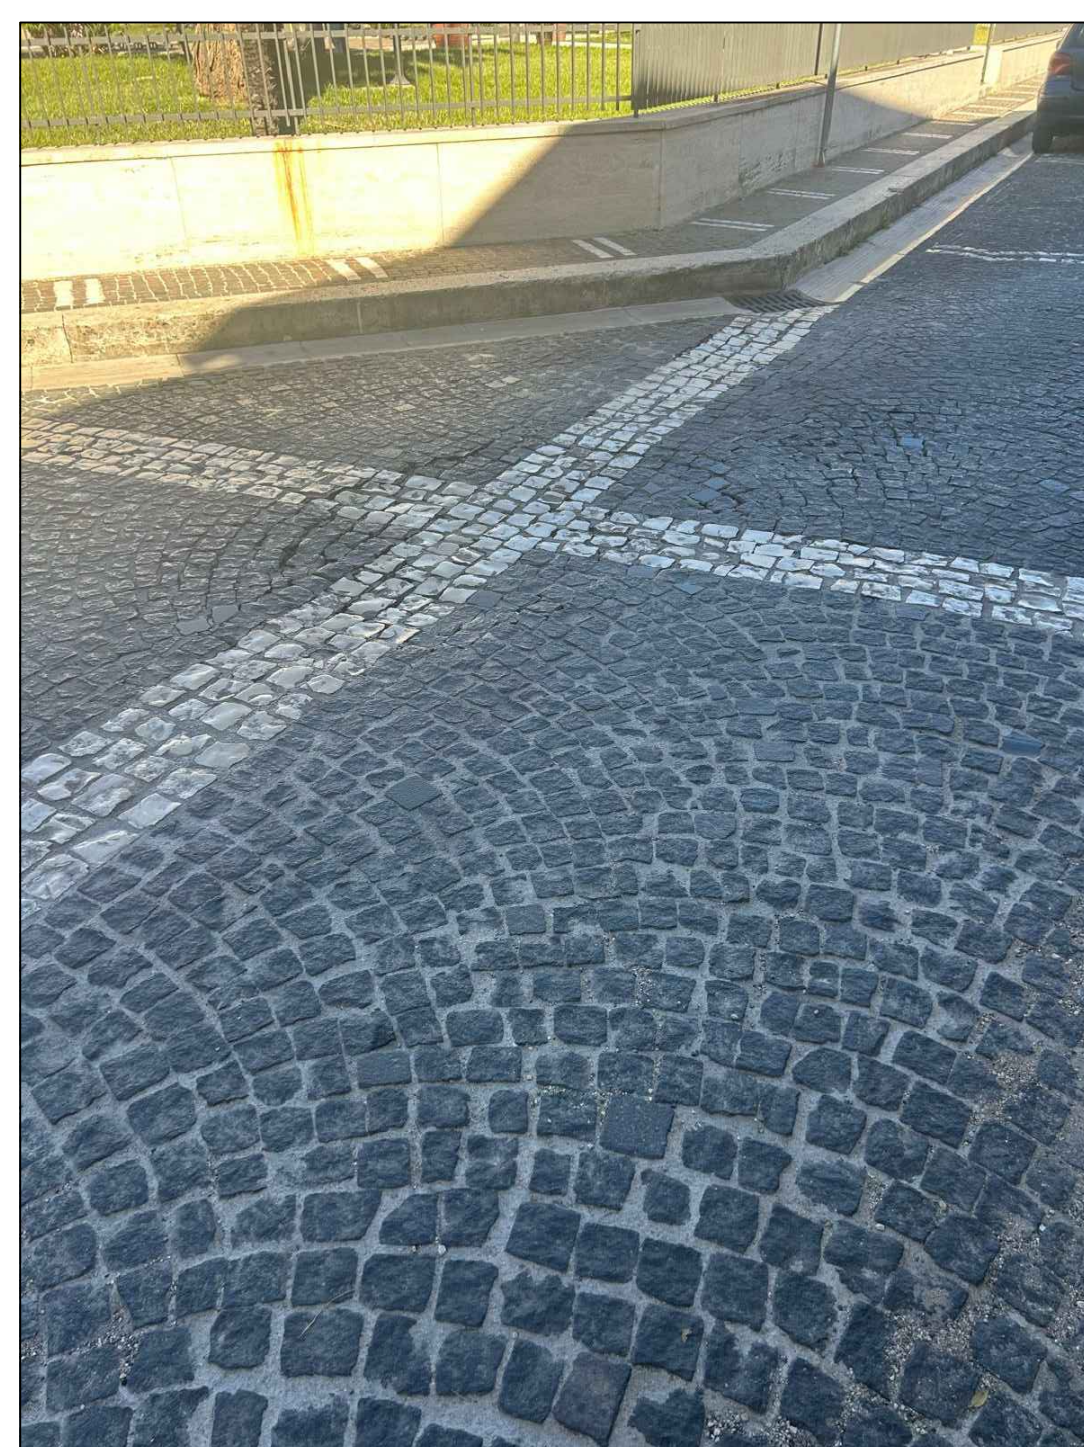


Cono Ottico 7



Cono Ottico 8

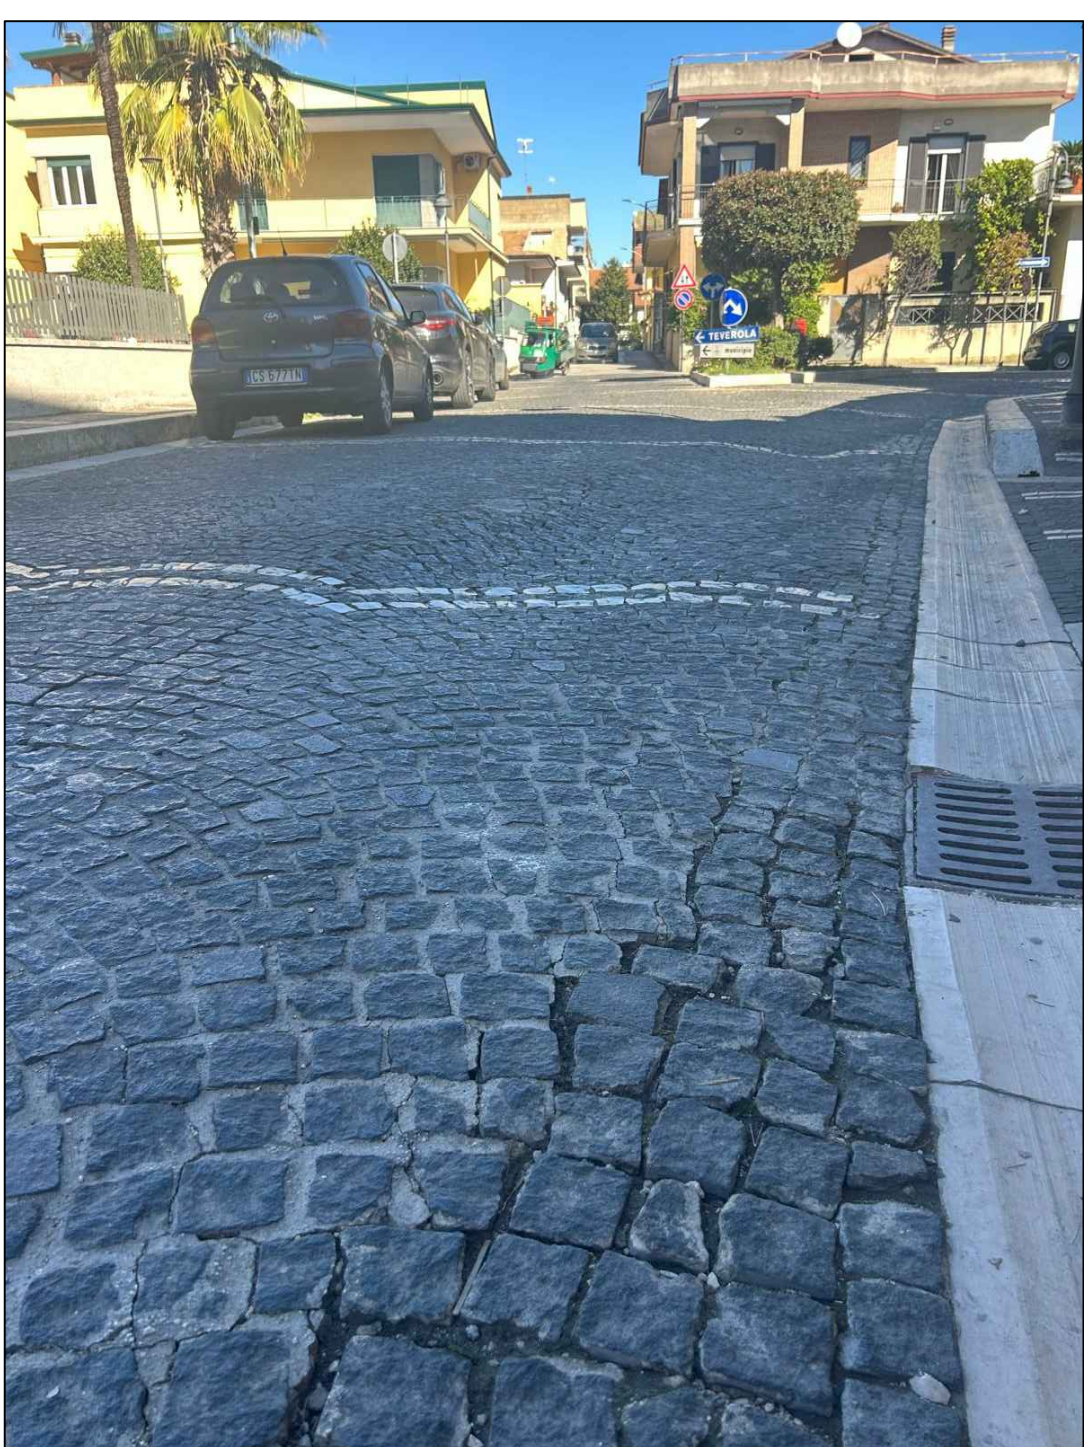


Cono Ottico 9

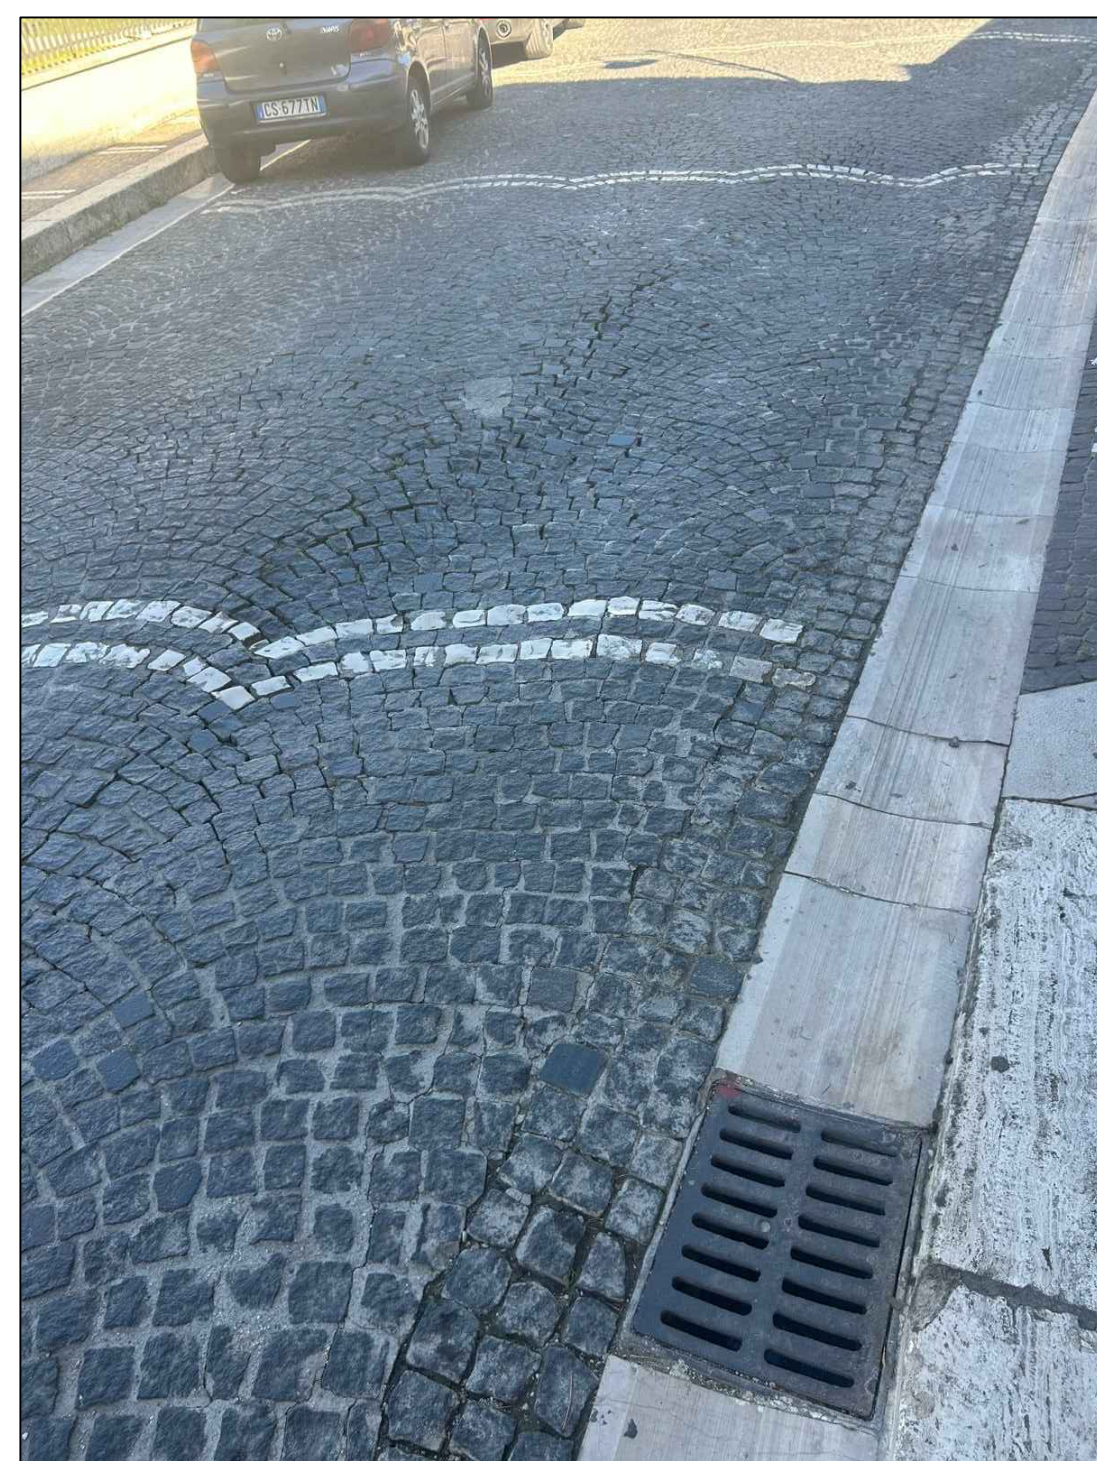

Cono Ottico 10



Cono Ottico 11

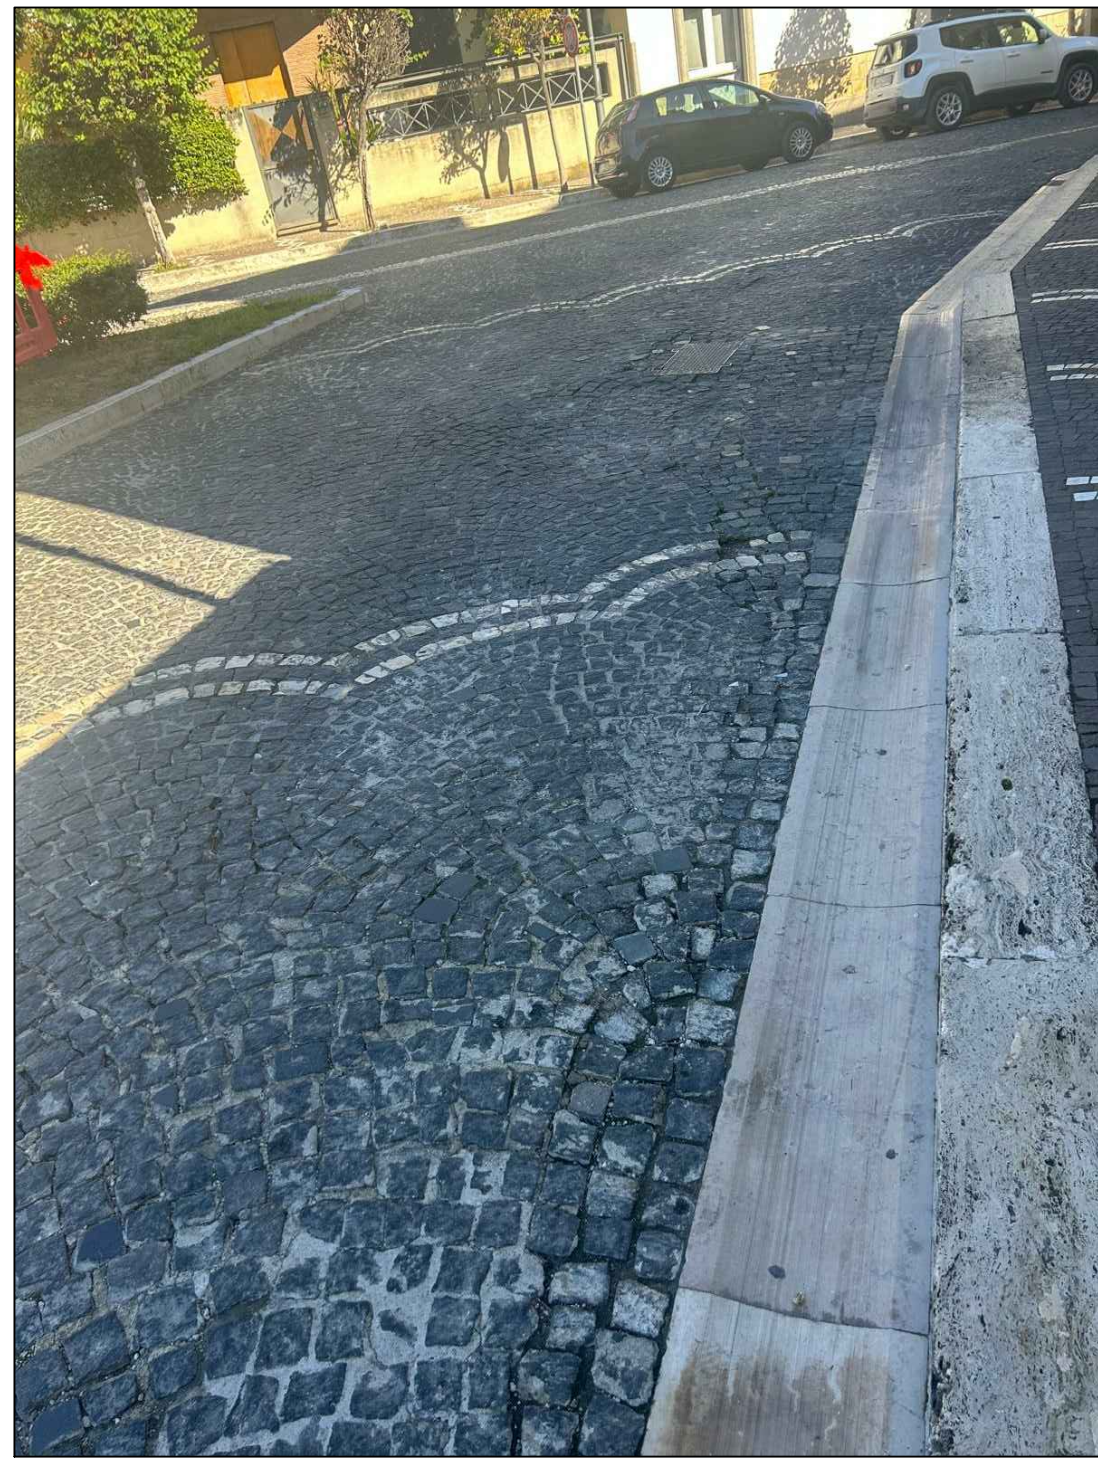


Cono Ottico 12




Cono Ottico 13



Cono Ottico 14

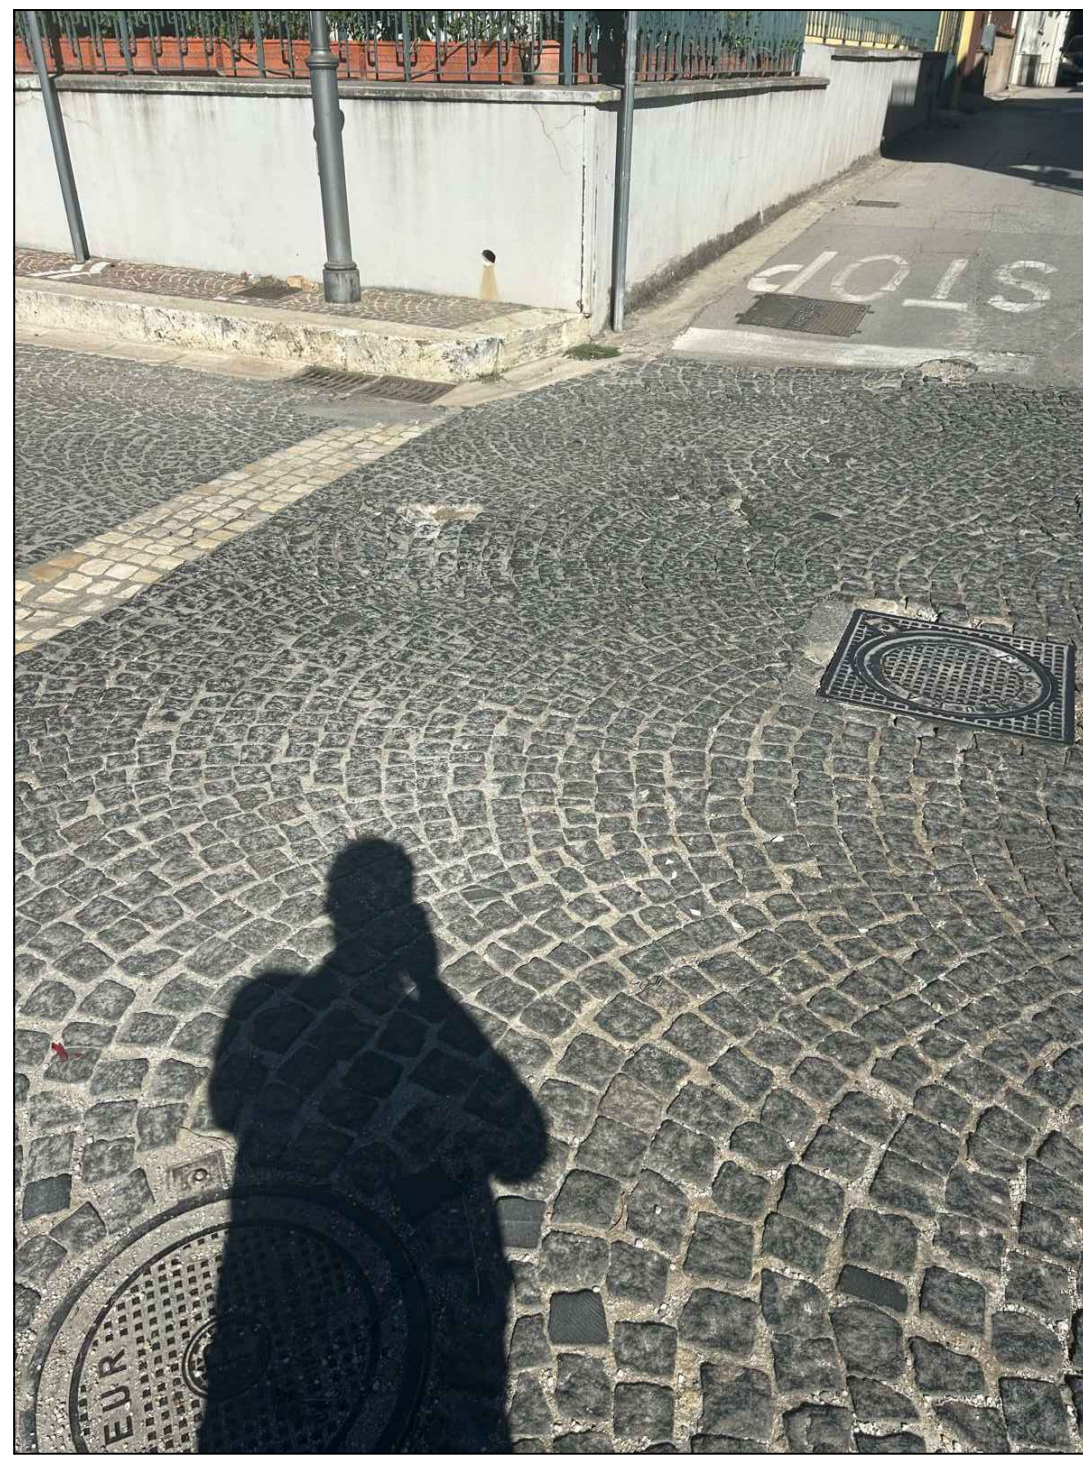


Cono Ottico 15

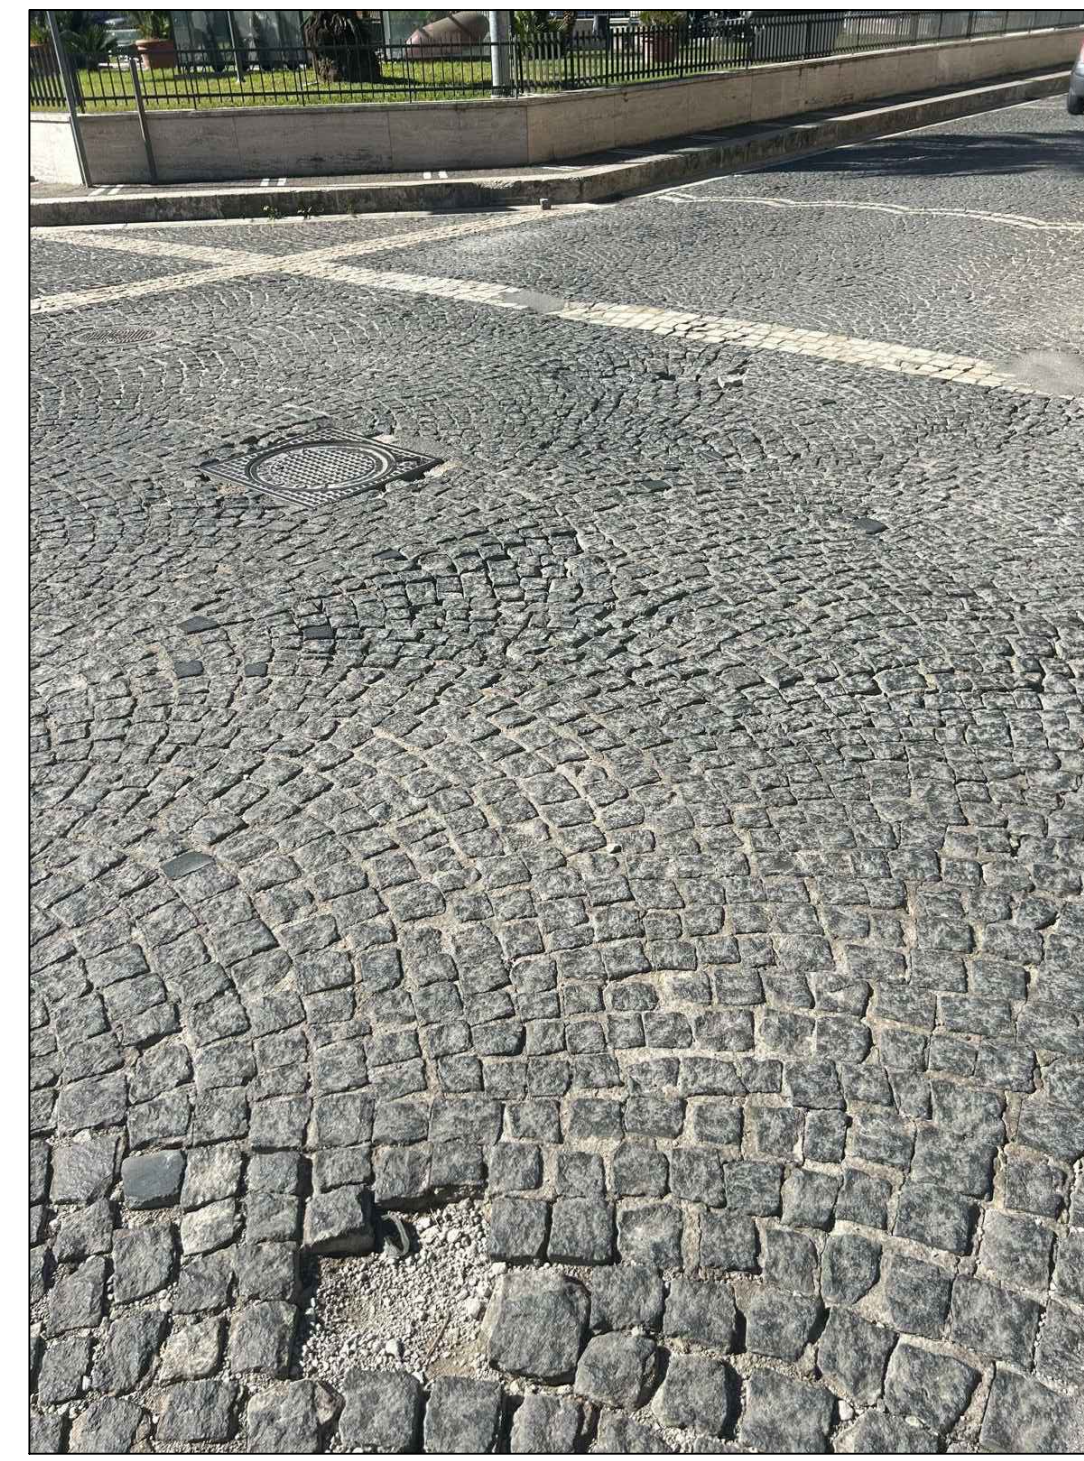

Cono Ottico 16



Cono Ottico 17

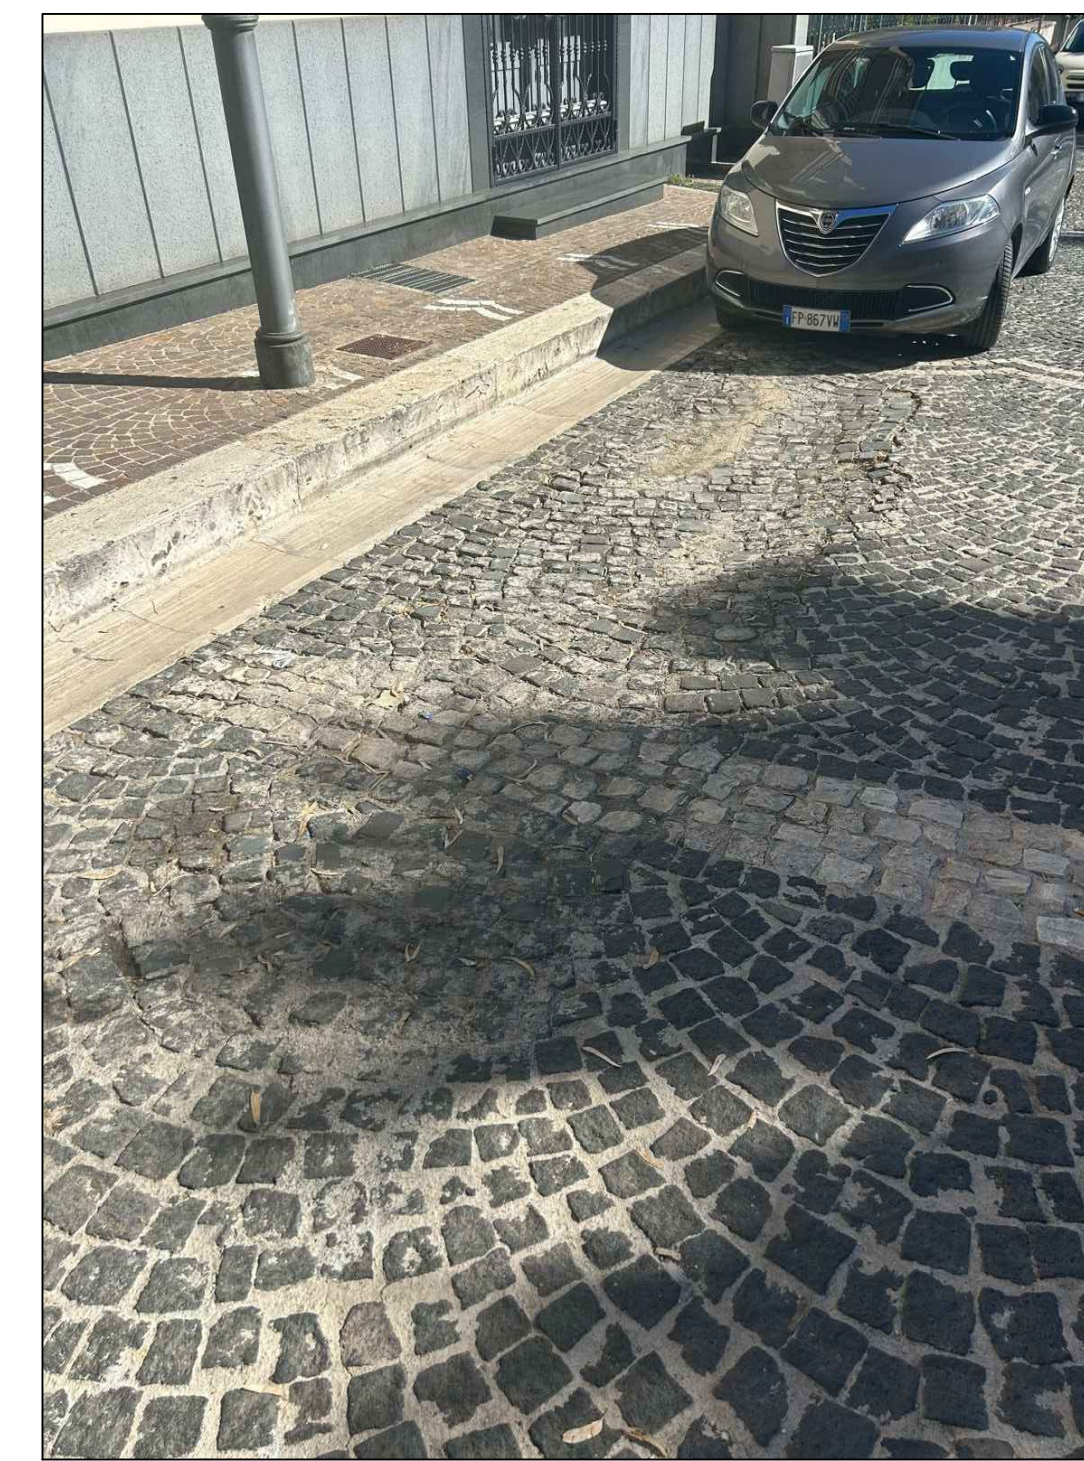

Cono Ottico 18



COMUNE DI CARINARO
PROVINCIA DI CASERTA

Oggetto: *MANUTENZIONE STRAORDINARIA DELLA PAVIMENTAZIONE
STRADALE DI PIAZZETTA CADUTI IN GUERRA
CUP: H57H25000680004*

Tavola n.:	Documentazione Fotografica
5	

PROGETTO ESECUTIVO

Data:	Luglio 2025	Scala disegni:	1:500
-------	-------------	----------------	-------

Il progettista:	U.T.C Carinaro
-----------------	----------------