



COMUNE DI CARINARO  
REGIONE CAMPANIA - PROVINCIA DI CASERTA



SPAZI MULTIFUNZIONALI CON INFRASTRUTTURE SOCIALI E  
PROLUNGAMENTO STRADALE DI  
VIA MONSIGNOR FRANCESCO MARIA PETRARCA


CUP: H55I24000160004

E.G.\_05 PLANIMETRIA GENERALE LIVELLO 1 SCALA  
1:500

UFFICIO TECNICO COMUNALE


DATA  
LUGLIO 2025

PROGETTISTA  
Ing. Fabio Campaniello

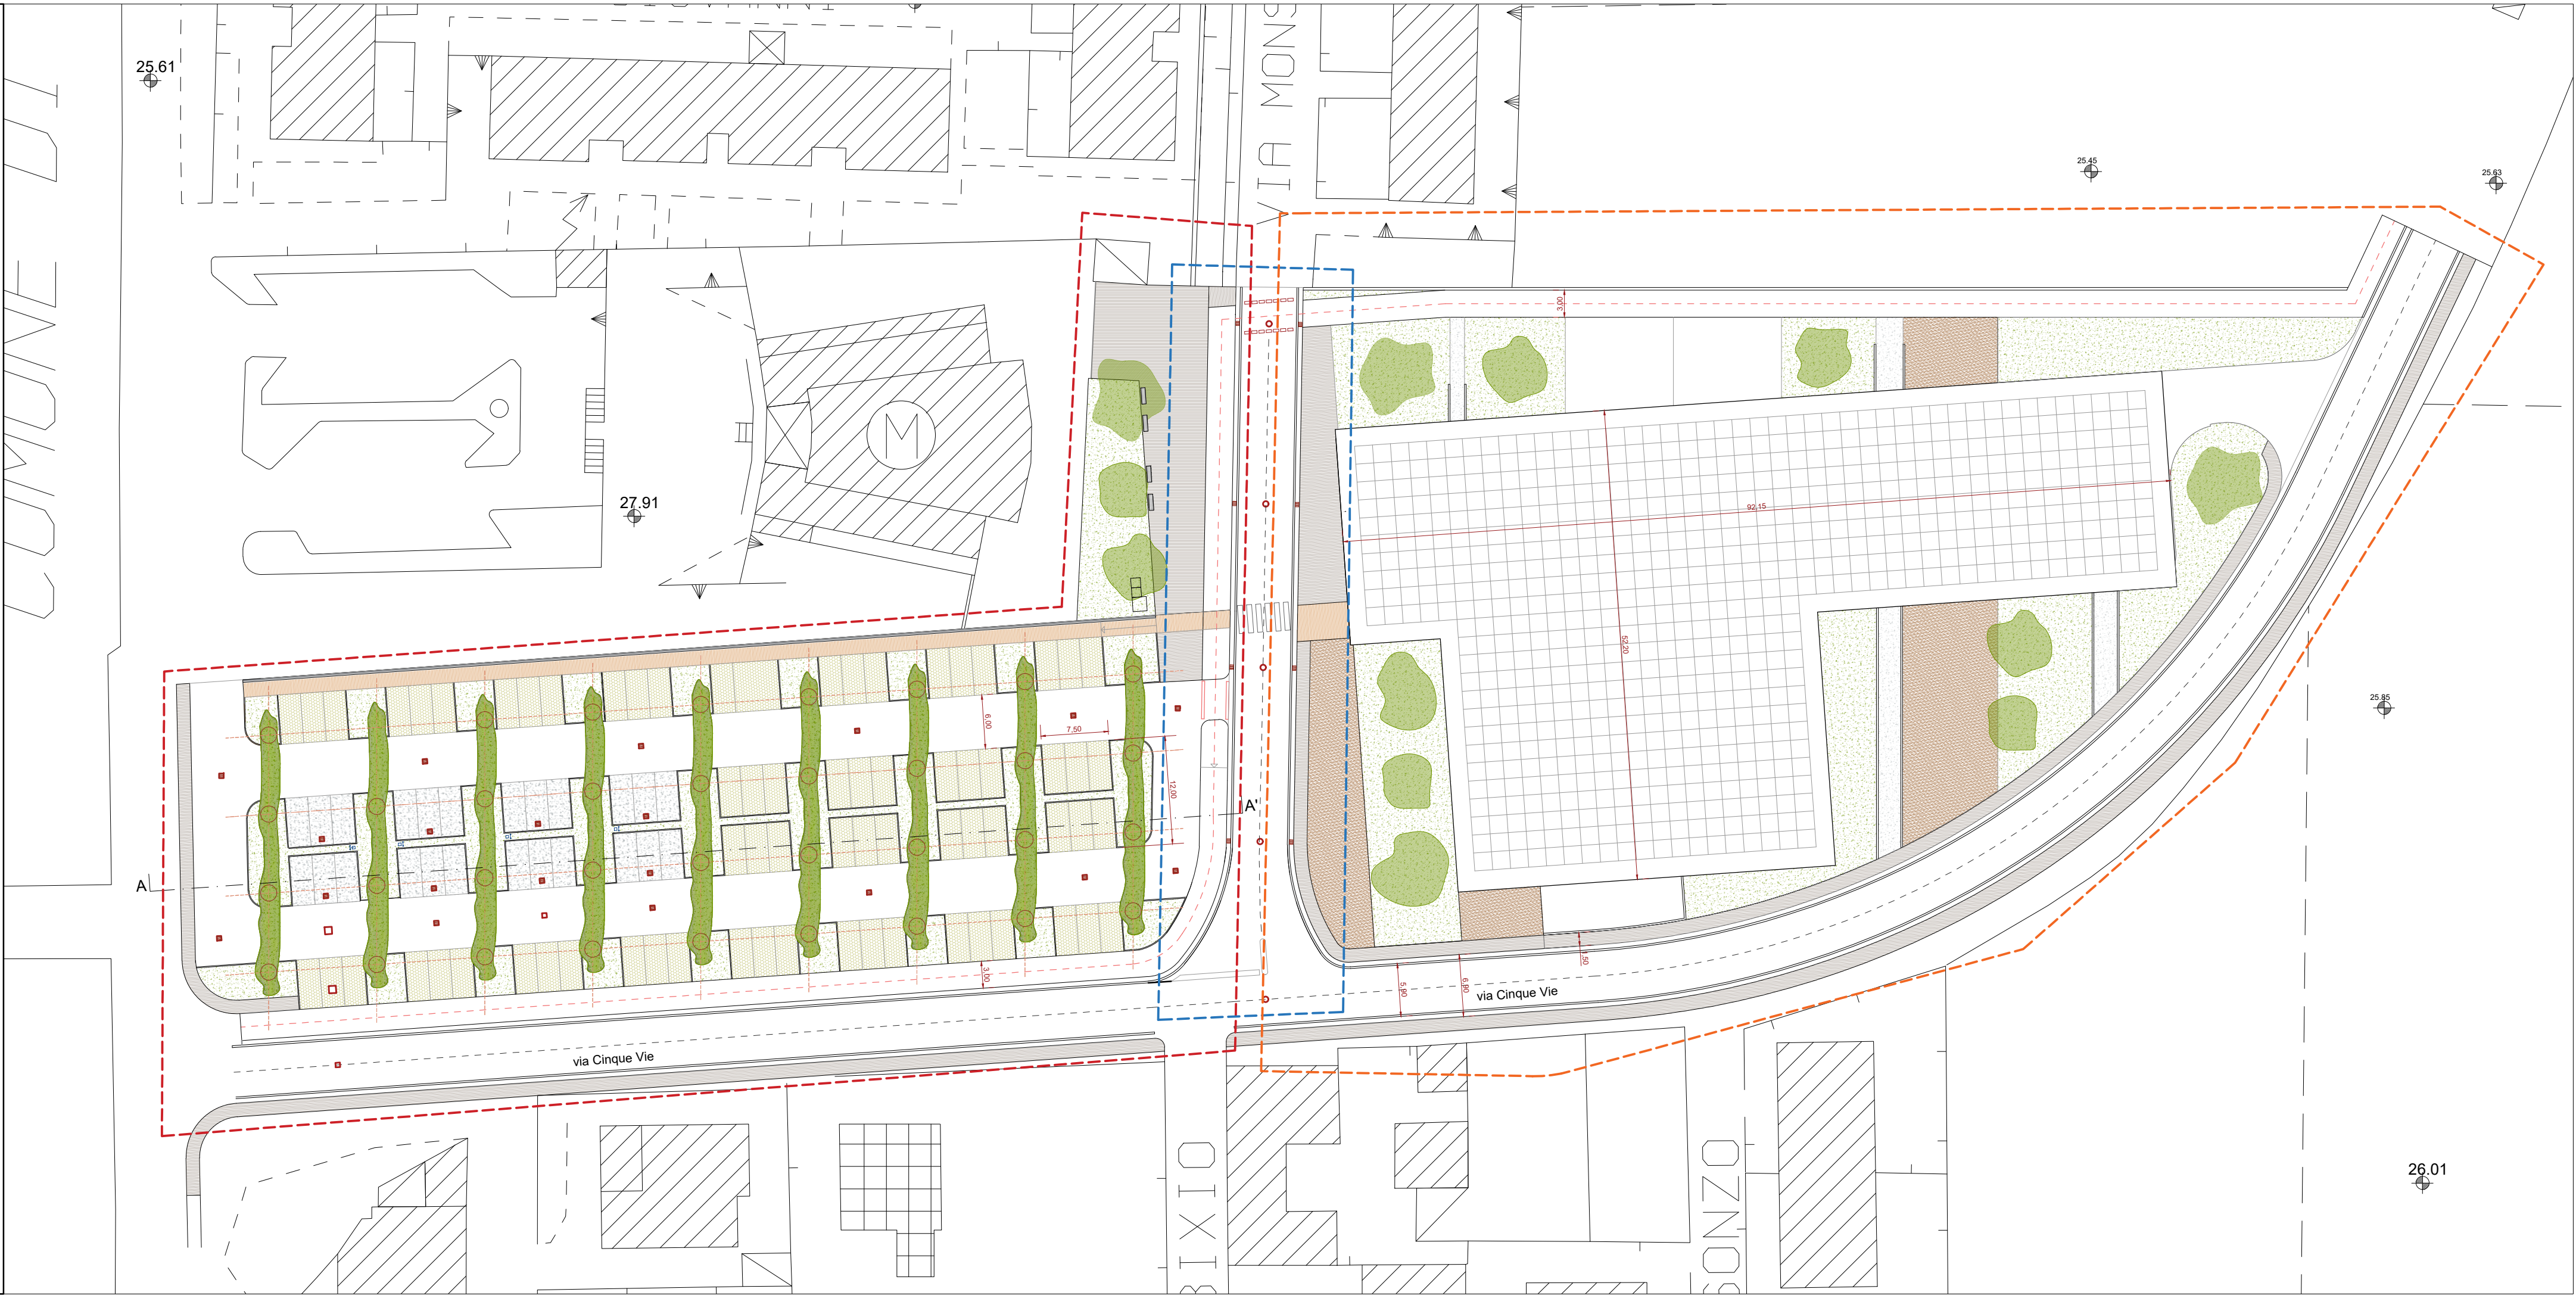

Planimetria Generale - scala 1\_500

- Delimitazione stralcio 1 - PFTE
- Delimitazione stralcio 1 - PFTE
- Delimitazione stralcio 3 - PFTE

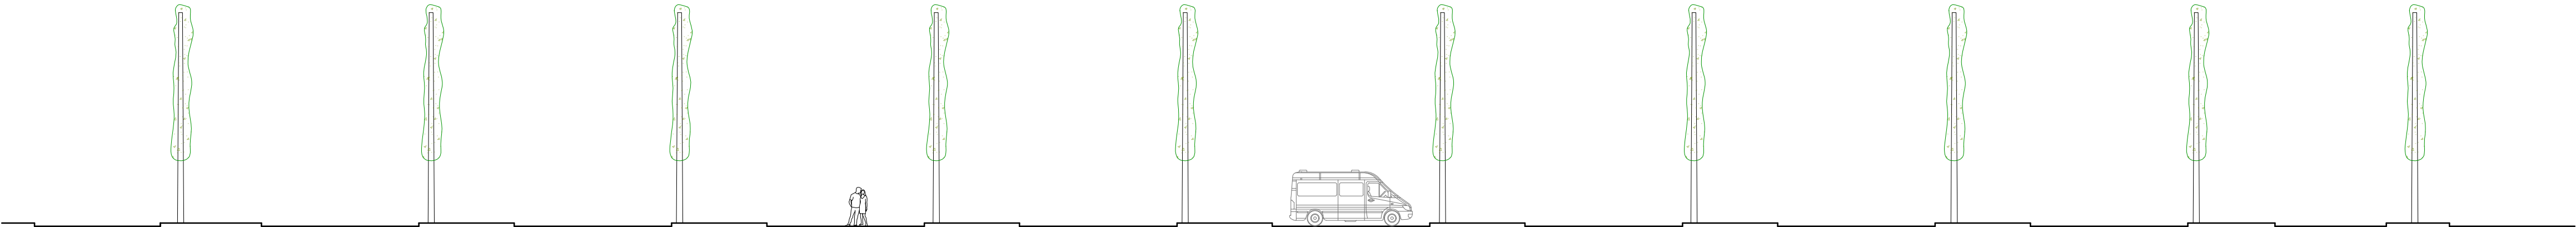

Profilo A-A'