



COMUNE DI CARINARO

REGIONE CAMPANIA - PROVINCIA DI CASERTA



SPAZI MULTIFUNZIONALI CON INFRASTRUTTURE SOCIALI E
PROLUNGAMENTO STRADALE DI
VIA MONSIGNOR FRANCESCO MARIA PETRARCA

CUP: H55I24000160004

E.G._11

DETTAGLI DI PROGETTO


SCALA
1:10

UFFICIO TECNICO COMUNALE


DATA
LUGLIO 2025

PROGETTISTA
Ing. Fabio Campaniello


DETTAGLIO D1

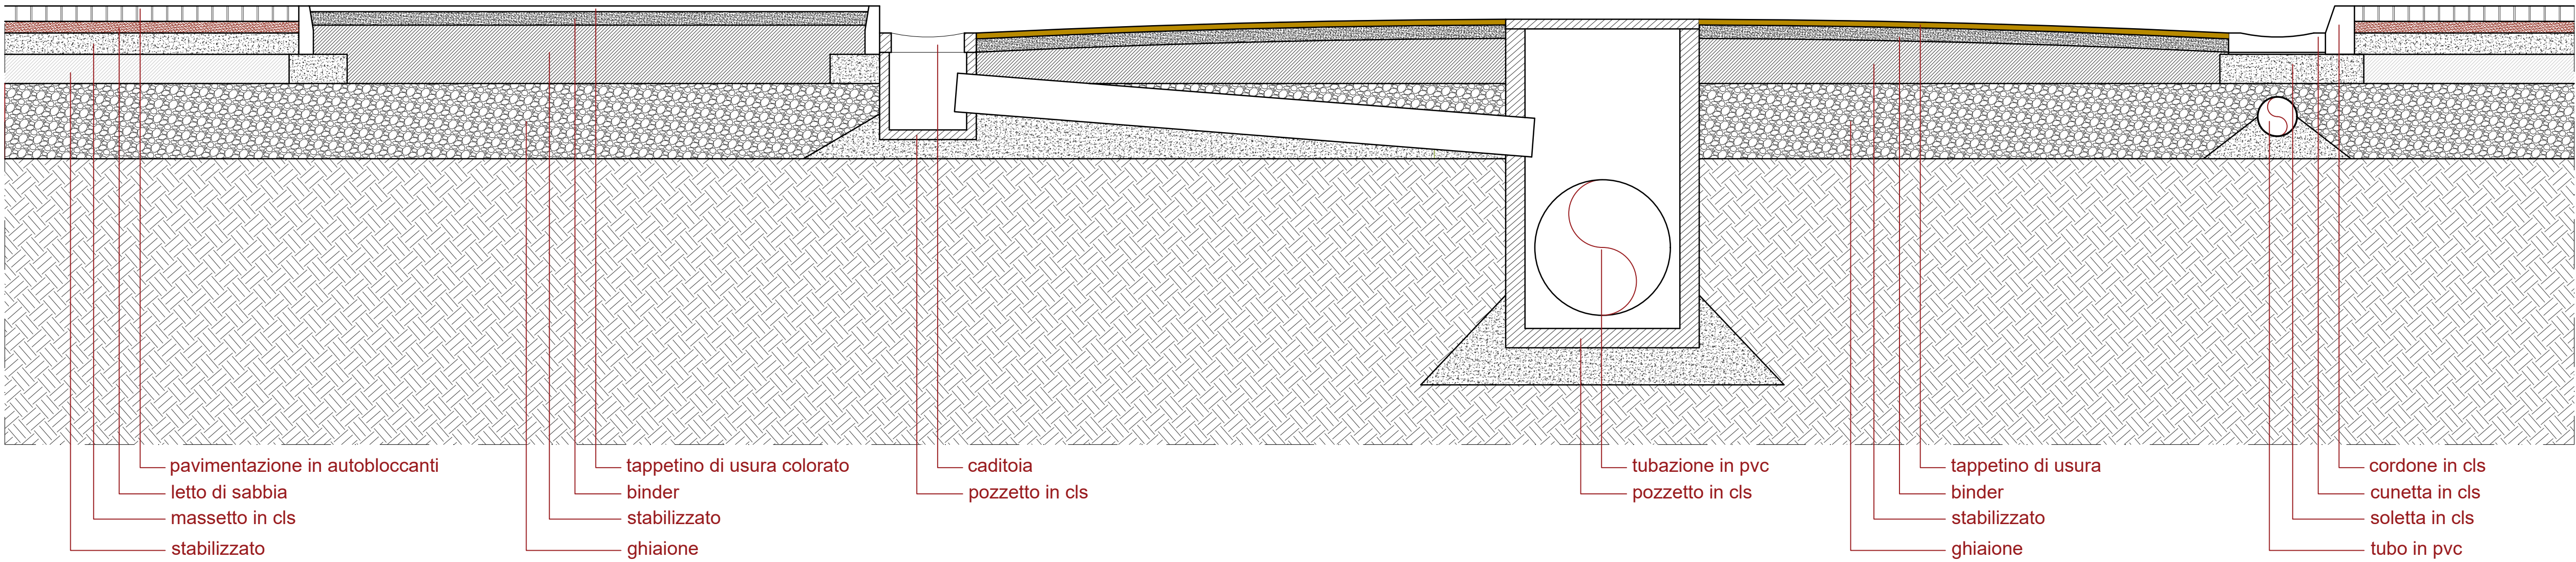

DETTAGLIO D2

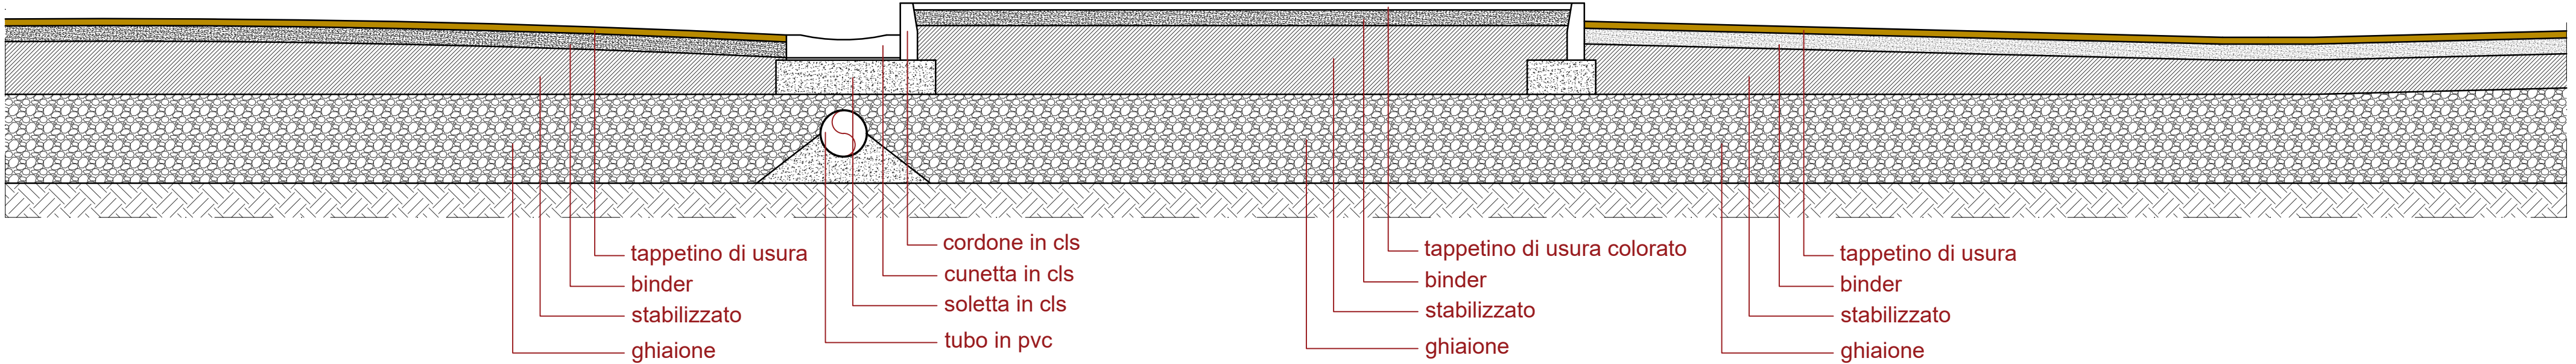

DETTAGLIO D3

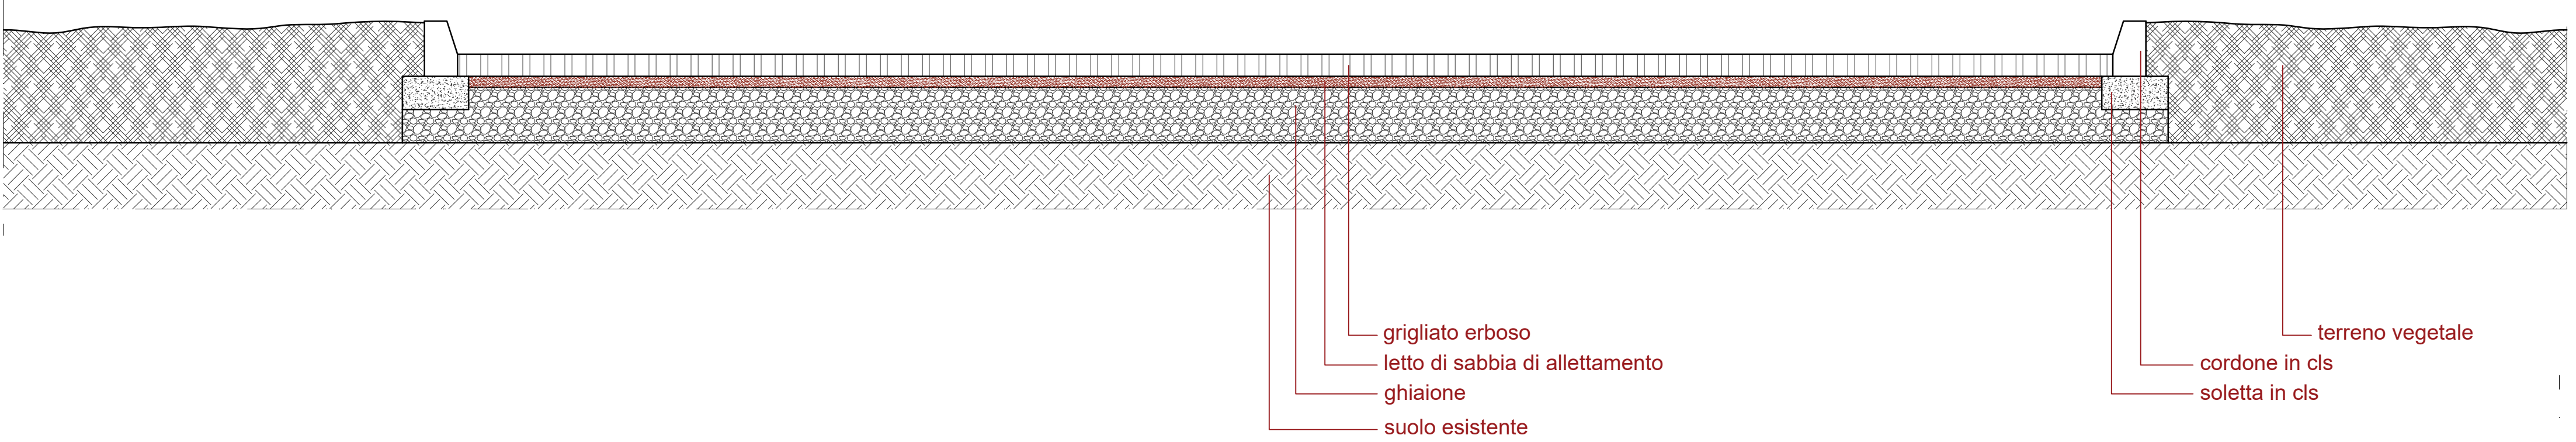

DETTAGLIO D4

