

# COMUNE DI CARINARO

PROVINCIA DI CASERTA

LAVORI DI RIQUALIFICAZIONE ARCHITETTONICA, FUNZIONALE  
E MESSA IN SICUREZZA DELLA PALESTRA SCOLASTICA DI VIA  
MANZONI

DOCUMENTO DI INDIRIZZO ALLA PROGETTAZIONE


- Stralcio PUC;
- Inquadramento satellitare;
- Inquadramento catastale;

IL RESPONSABILE LL. PP.  
Arch. Sergio Maggiobello

DATA **Ott. 2024**

SCALA **1:100**

TAVOLA **UNICA**

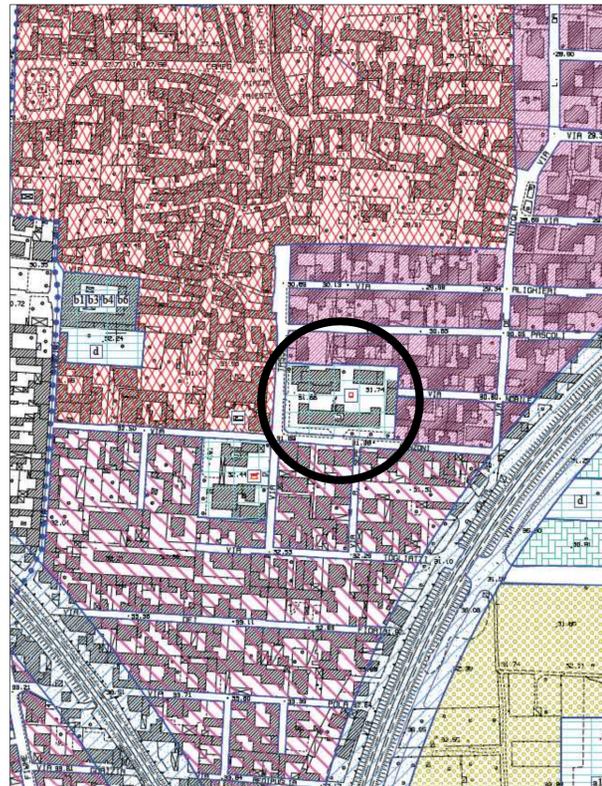

Stralcio del Piano Urbanistico Comunale



Inquadramento satellitare



Inquadramento catastale