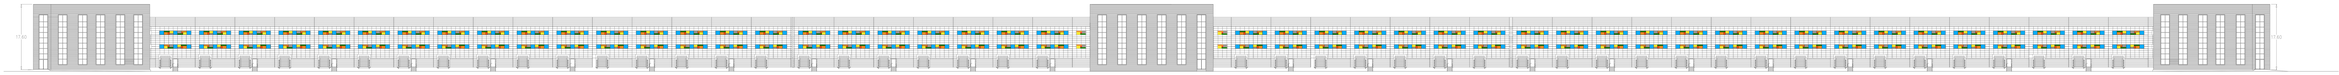

PROSPETTO 1

PROSPETTO 2

PROSPETTO 4

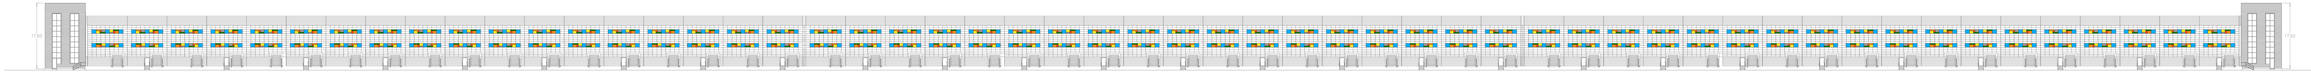

PROSPETTO 3

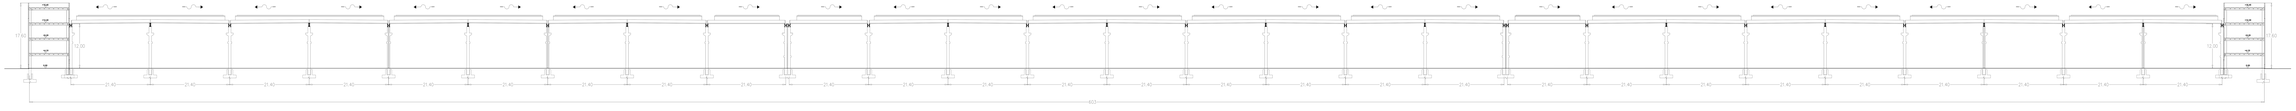

SEZIONE A – A'

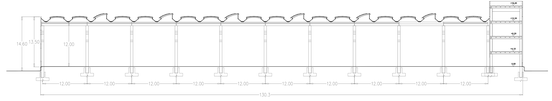

SEZIONE B – B'

COMUNE DI CARINARO

PROVINCIA DI CASERTA

PERMESSO DI COSTRUIRE PER LA REALIZZAZIONE DI UN POLO LOGISTICO DA APPROVARE IN VARIANTE AL P.U.C. DEL COMUNE DI CARINARO

PROCEDIMENTO DELLO SPORTELLO UNICO DELLE IMPRESE (S.U.A.P.) ART. 8 D.P.R. 07.09.2010 N. 160

RICHIEDENTE

REDATTORE

ELABORATI:
Prospetti edificio A
Sezioni edificio A

TAVOLA
P.04

DATA
Settembre
2019

SCALA
1:200