




PROSPETTO 1

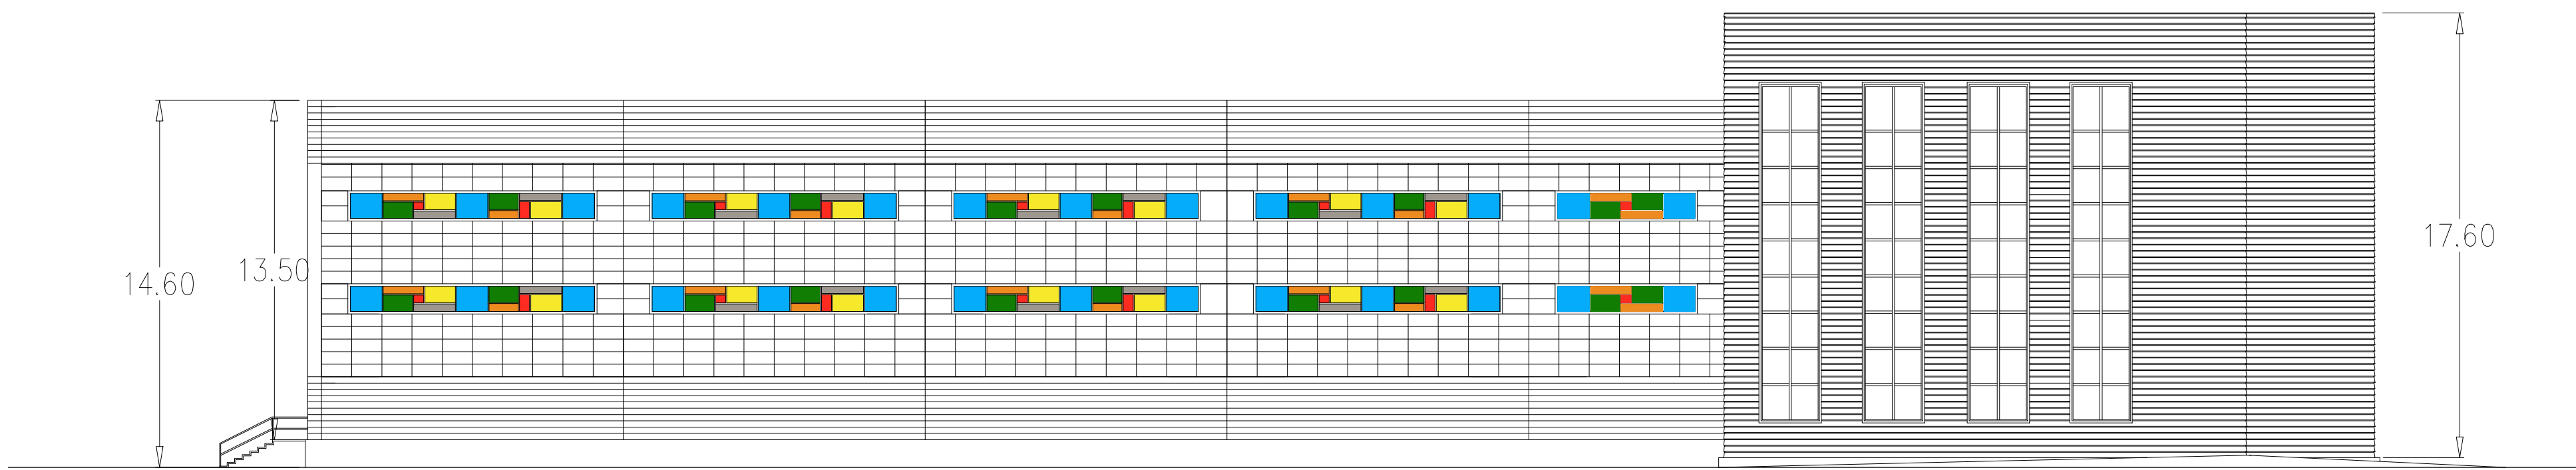


PROSPETTO 2

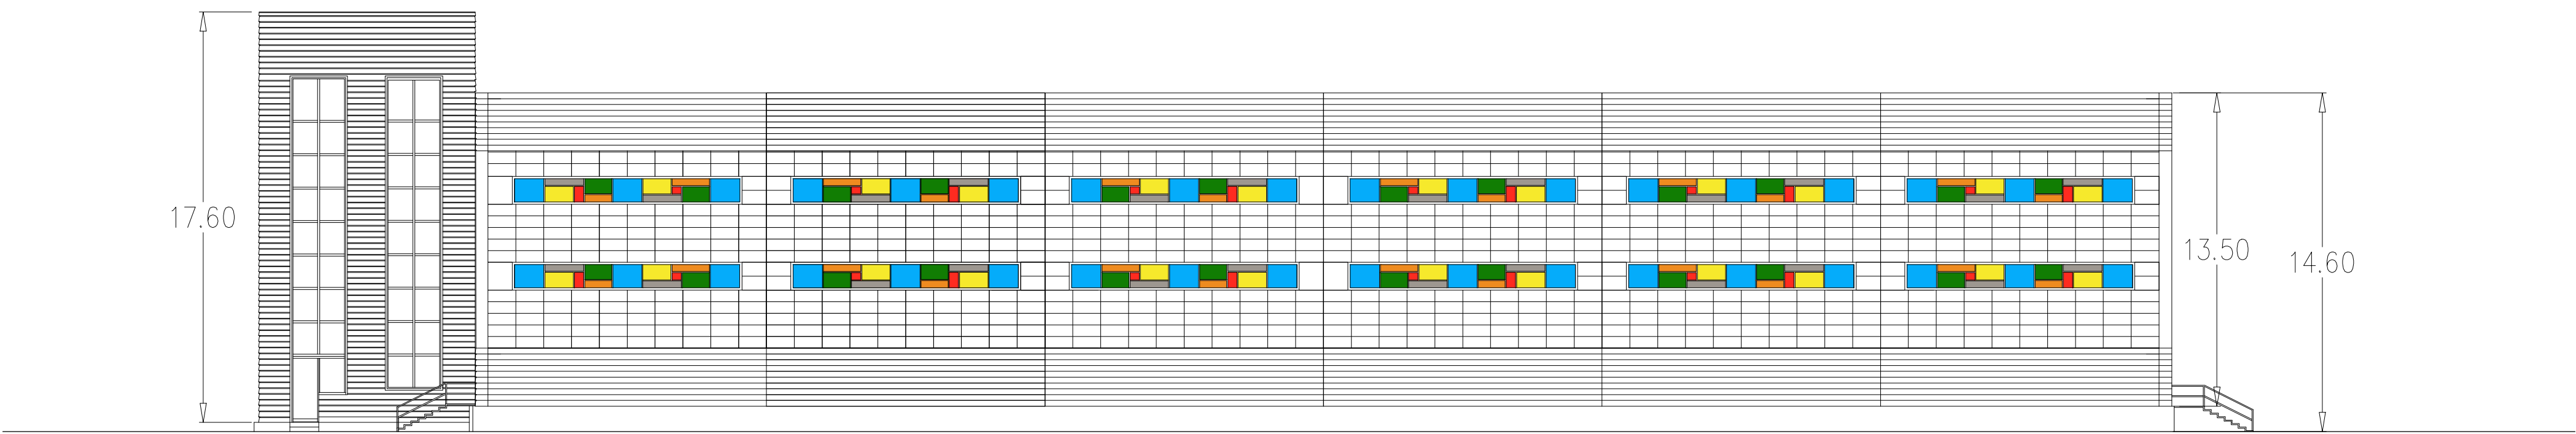


PROSPETTO 4

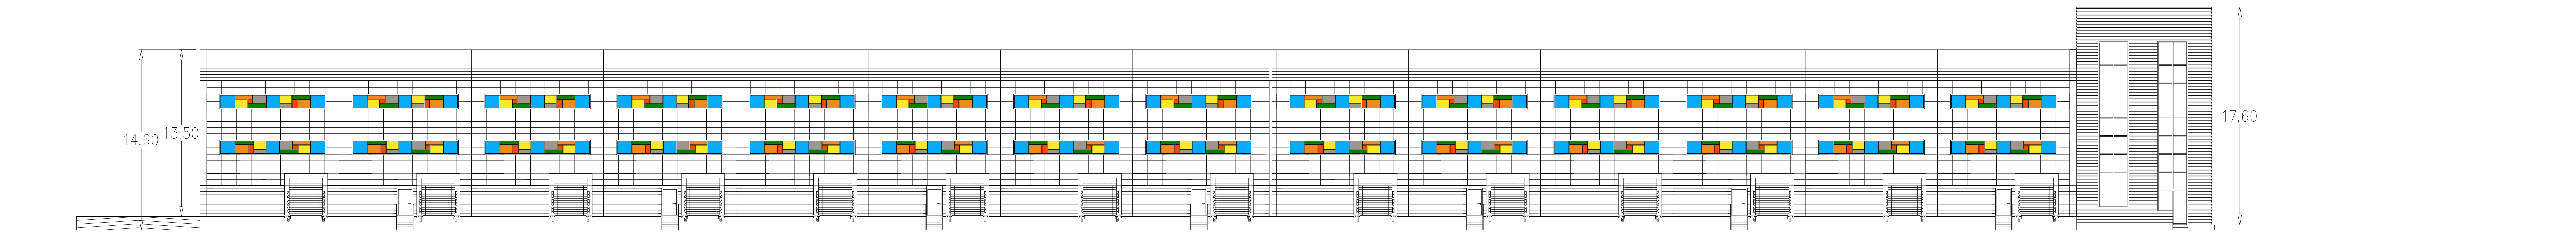

PROSPETTO 3

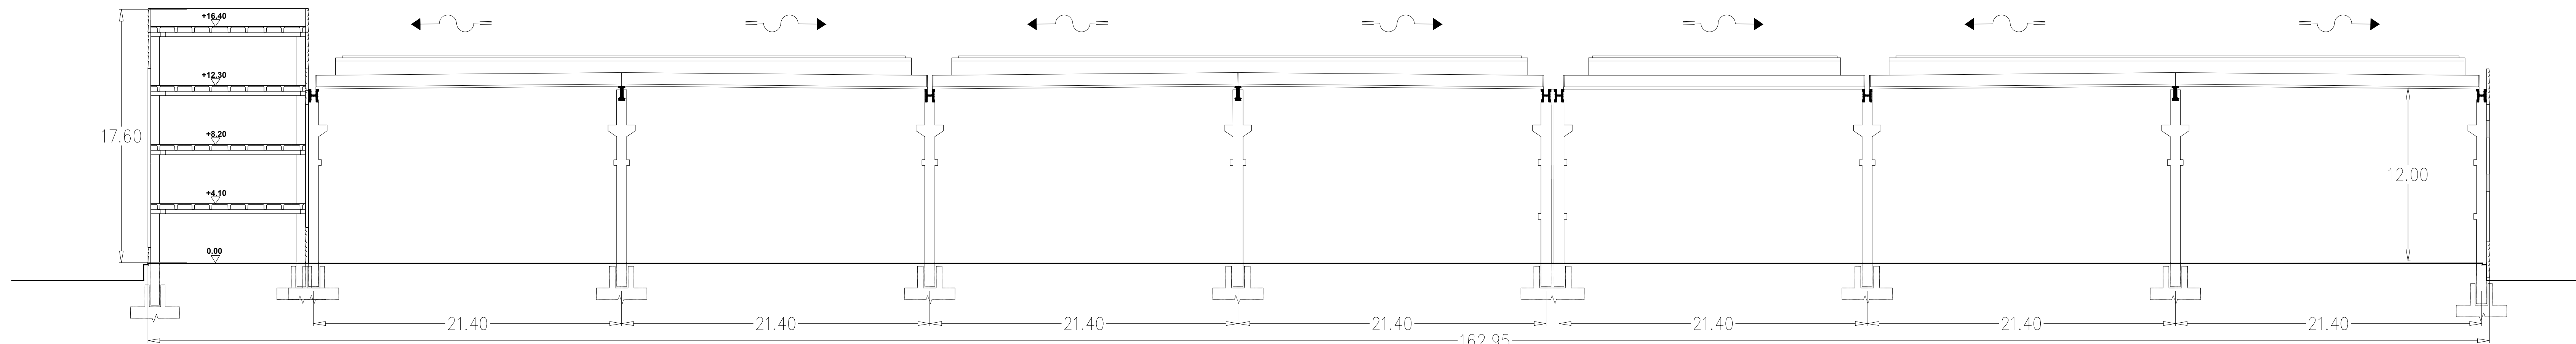

SEZIONE A - A'

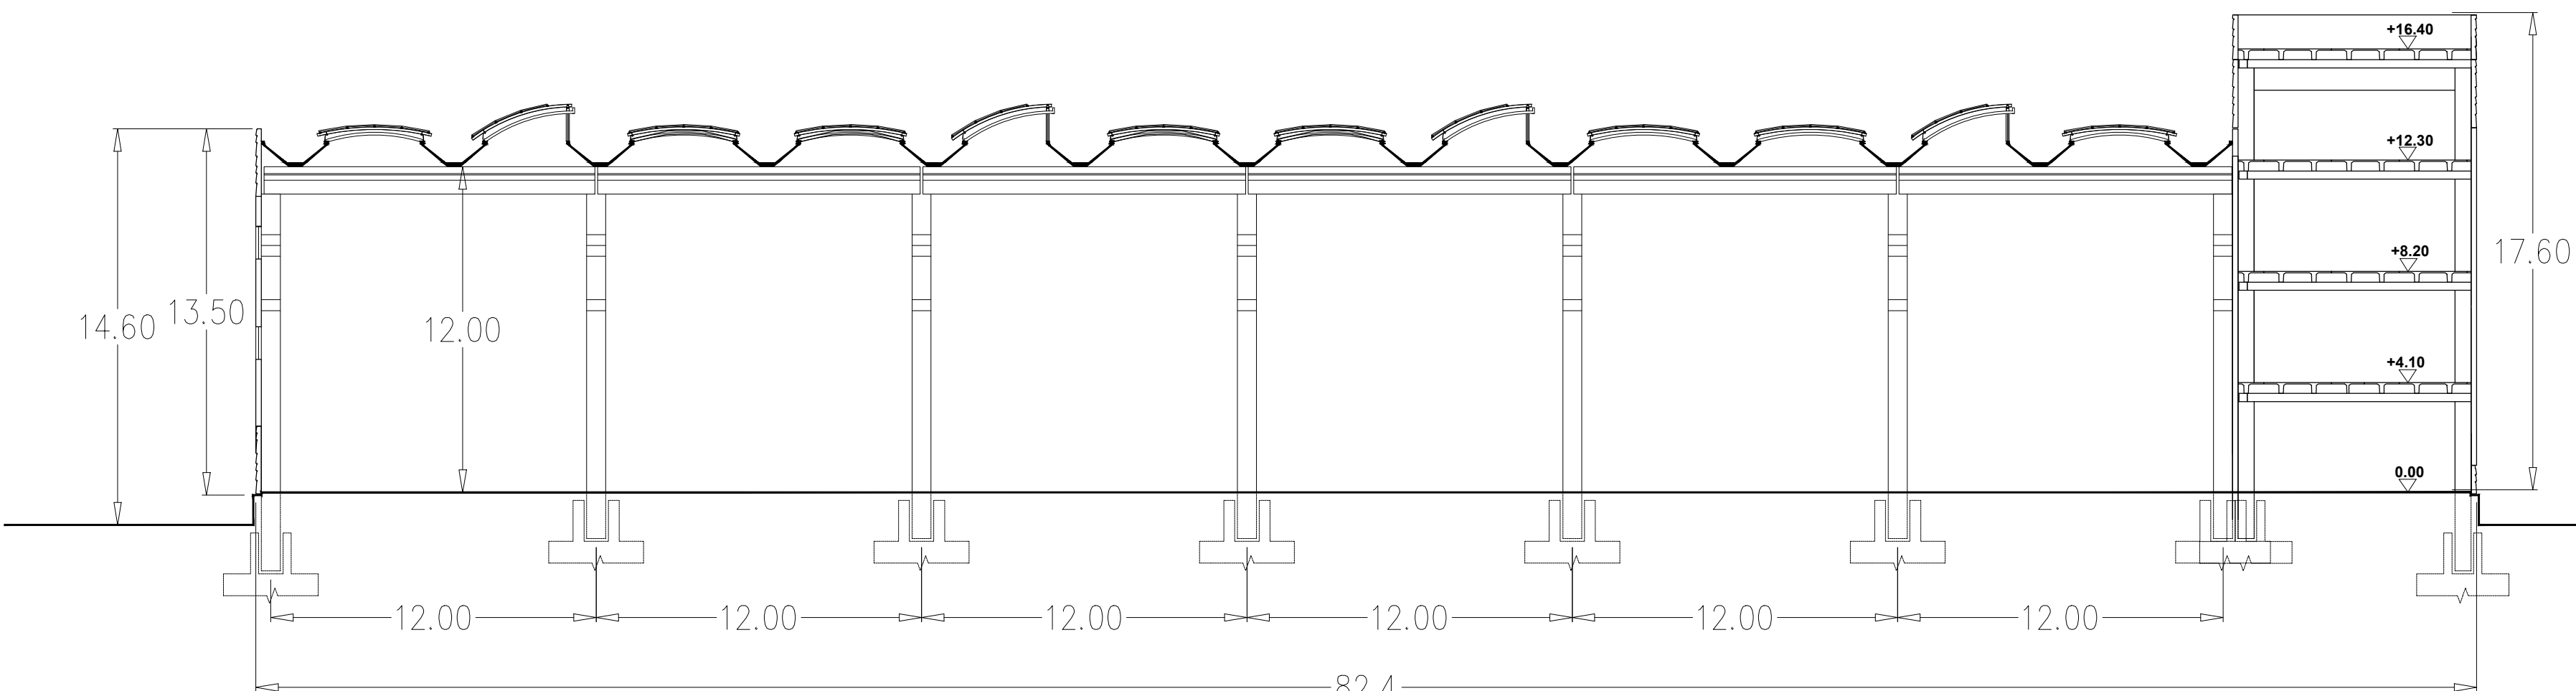

SEZIONE B - B'

COMUNE DI CARINARO
PROVINCIA DI CASERTA

PERMESSO DI COSTRUIRE PER LA REALIZZAZIONE DI UN POLO LOGISTICO
DA APPROVARE IN VARIANTE AL P.U.C. DEL COMUNE DI CARINARO
*PROCEDIMENTO DELLO SPORTELLO UNICO DELLE IMPRESE (S.U.A.P.)
ART. 8 D.P.R. 07.09.2010 N. 160*

RICHIEDENTE

REDATTORE

ELABORATI:
Prospetti edificio B
Sezioni edificio B

TAVOLA
P.06

DATA
DICEMBRE
2018

SCALA
1:200