


PROSPETTO 1

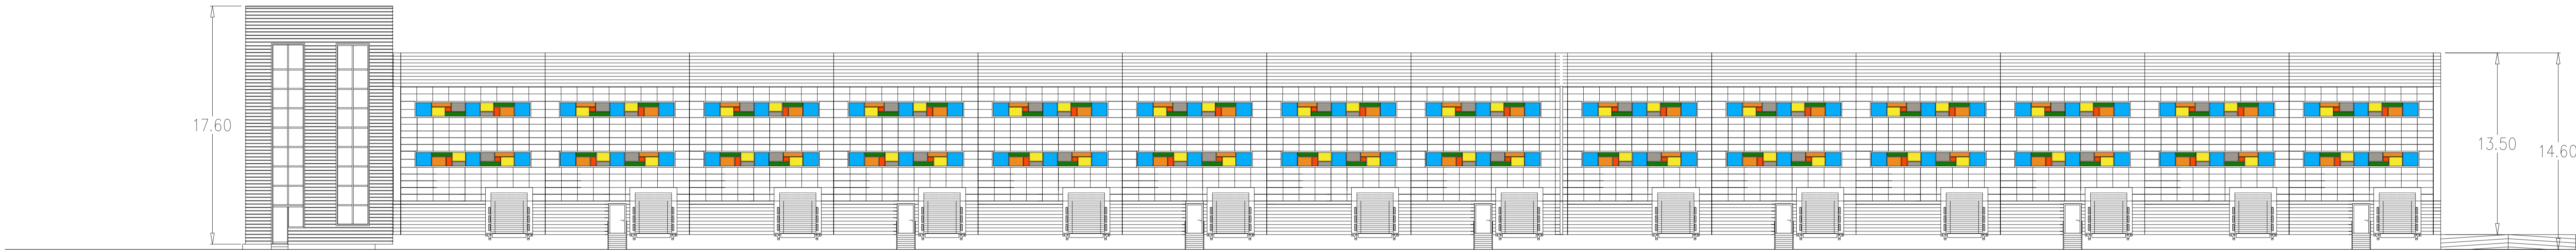


PROSPETTO 2


PROSPETTO 4



PROSPETTO 3

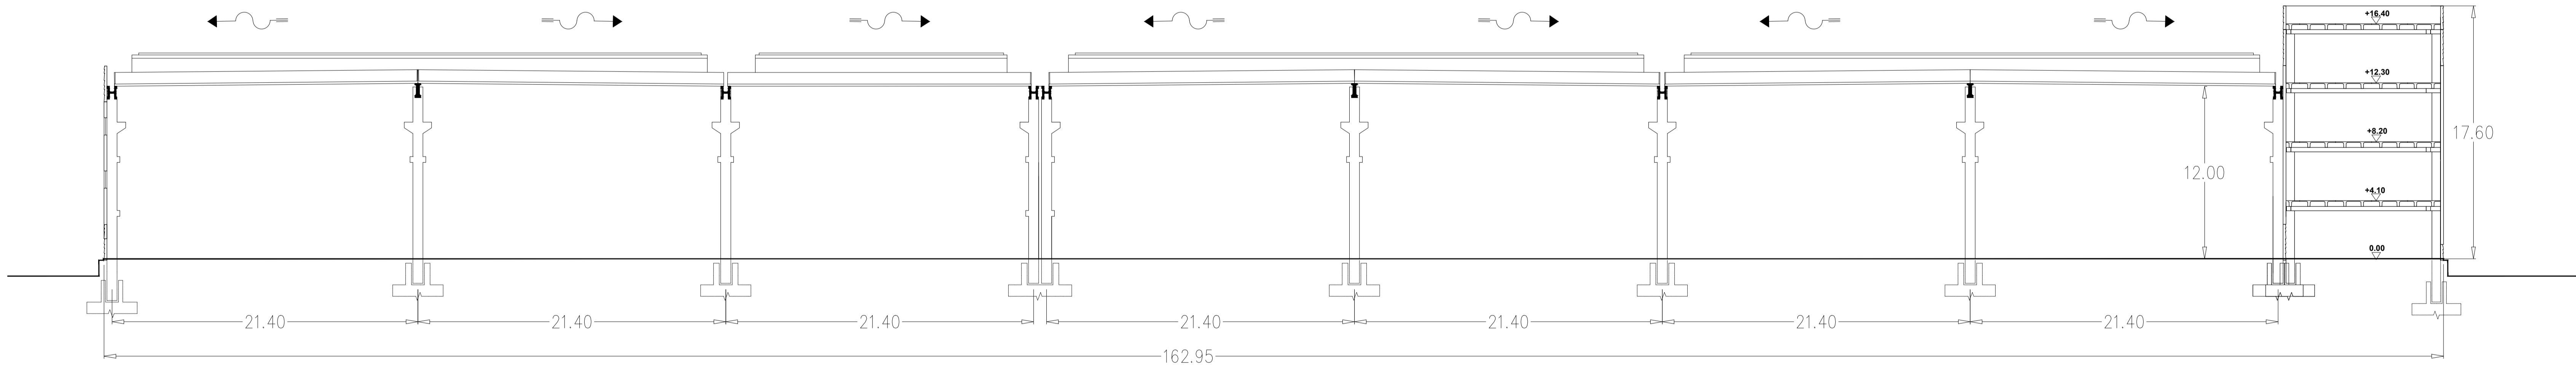

SEZIONE A-A'

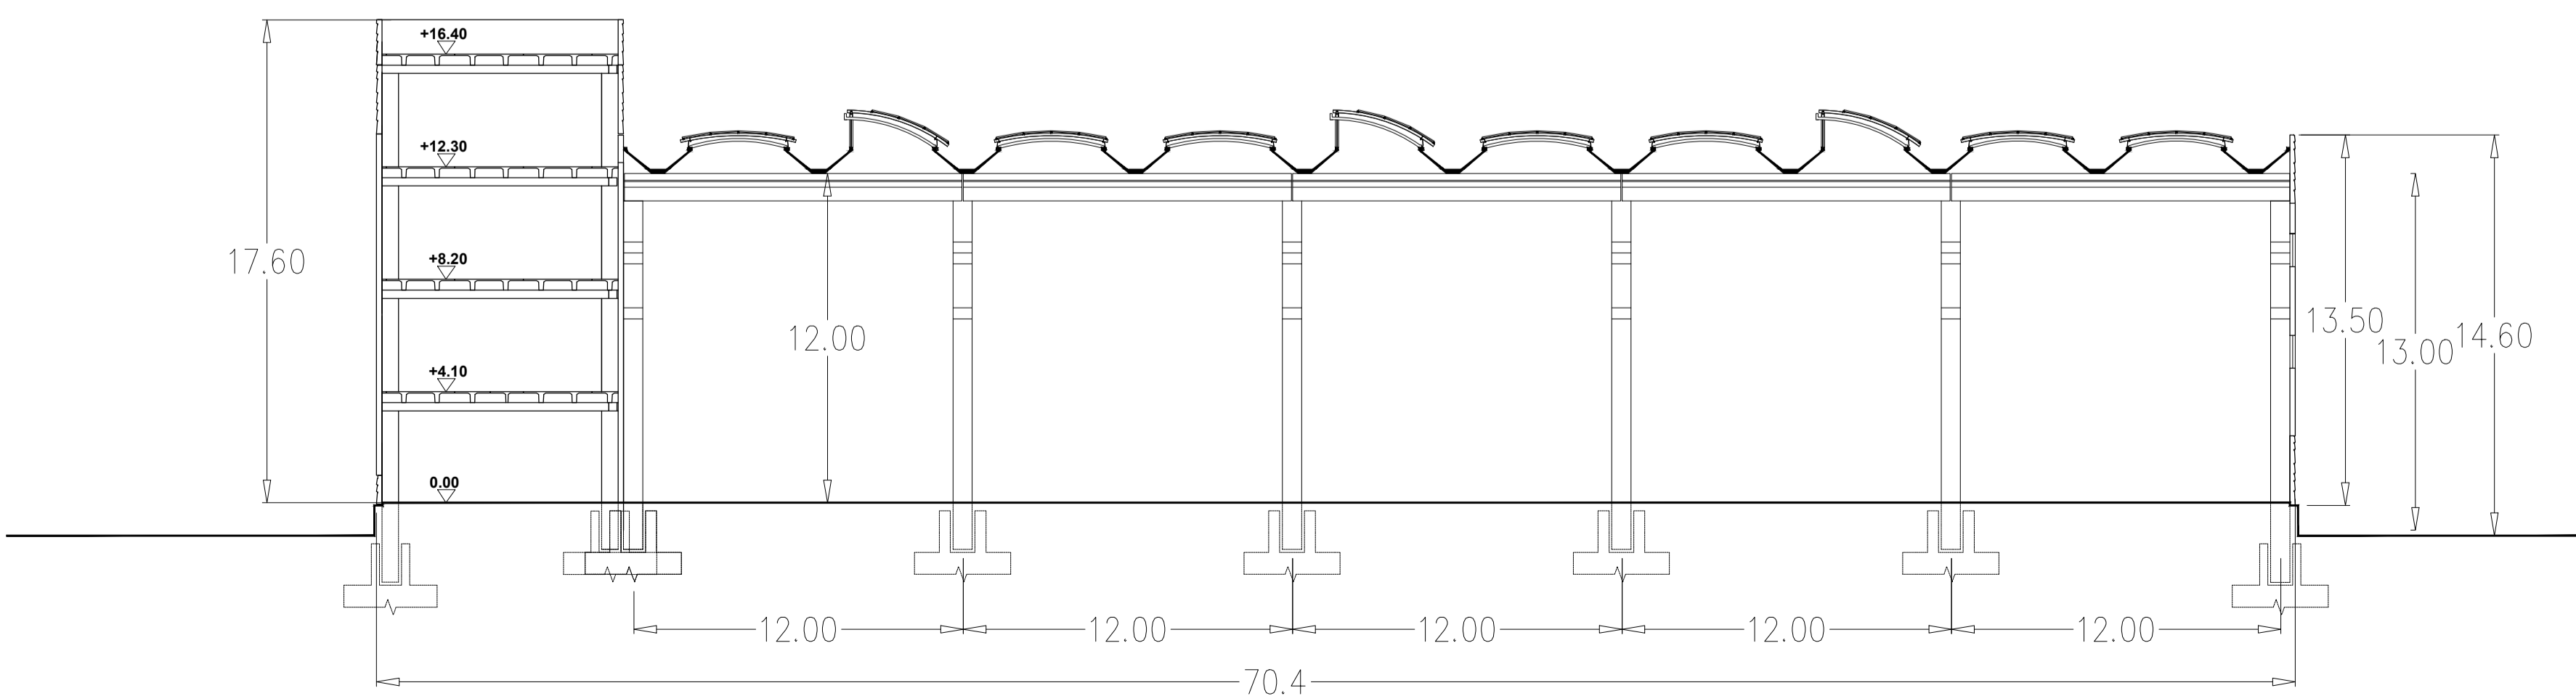

COMUNE DI CARINARO
PROVINCIA DI CASERTA

PERMESSO DI COSTRUIRE PER LA REALIZZAZIONE DI UN POLO LOGISTICO
DA APPROVARE IN VARIANTE AL P.U.C. DEL COMUNE DI CARINARO

PROCEDIMENTO DELLO SPORTELLO UNICO DELLE IMPRESE (S.U.A.P.)
ART. 8 D.P.R. 07.09.2010 N. 160

RICHIEDENTE

REDATTORE

ELABORATI:
Prospetti edificio C
Sezioni edificio C

TAVOLA
P.08

DATA
DICEMBRE
2018

SCALA
1:200