

ING. Antonietta Simone

STATO DI FATTO - STATO DI PROGETTO
SEZIONE

COMUNE DI CARINARO (CE)

Provincia di Caserta

Oggetto: Progettazione esecutiva relativa ai lavori di ampliamento del cimitero comunale.

Committente: Comune di Carinaro (Caserta)
Settore Lavori Pubblici
Responsabile: Ing. Davide Ferriello

Progettista : Ing. Antonietta Simone con studio in Carinaro alla via Pola n. 27

Tavola
4

ELABORATO GRAFICO
Stato di fatto- Stato di progetto
Sezione

Rif. Tavola n°
E04

Il Tecnico

Firma e Timbro

Data Aprile 2020


Revisione

Aggiornamento


Protocollo

Il presente progetto è protetto a termini di legge.

Stato di Fatto - scala 1:200

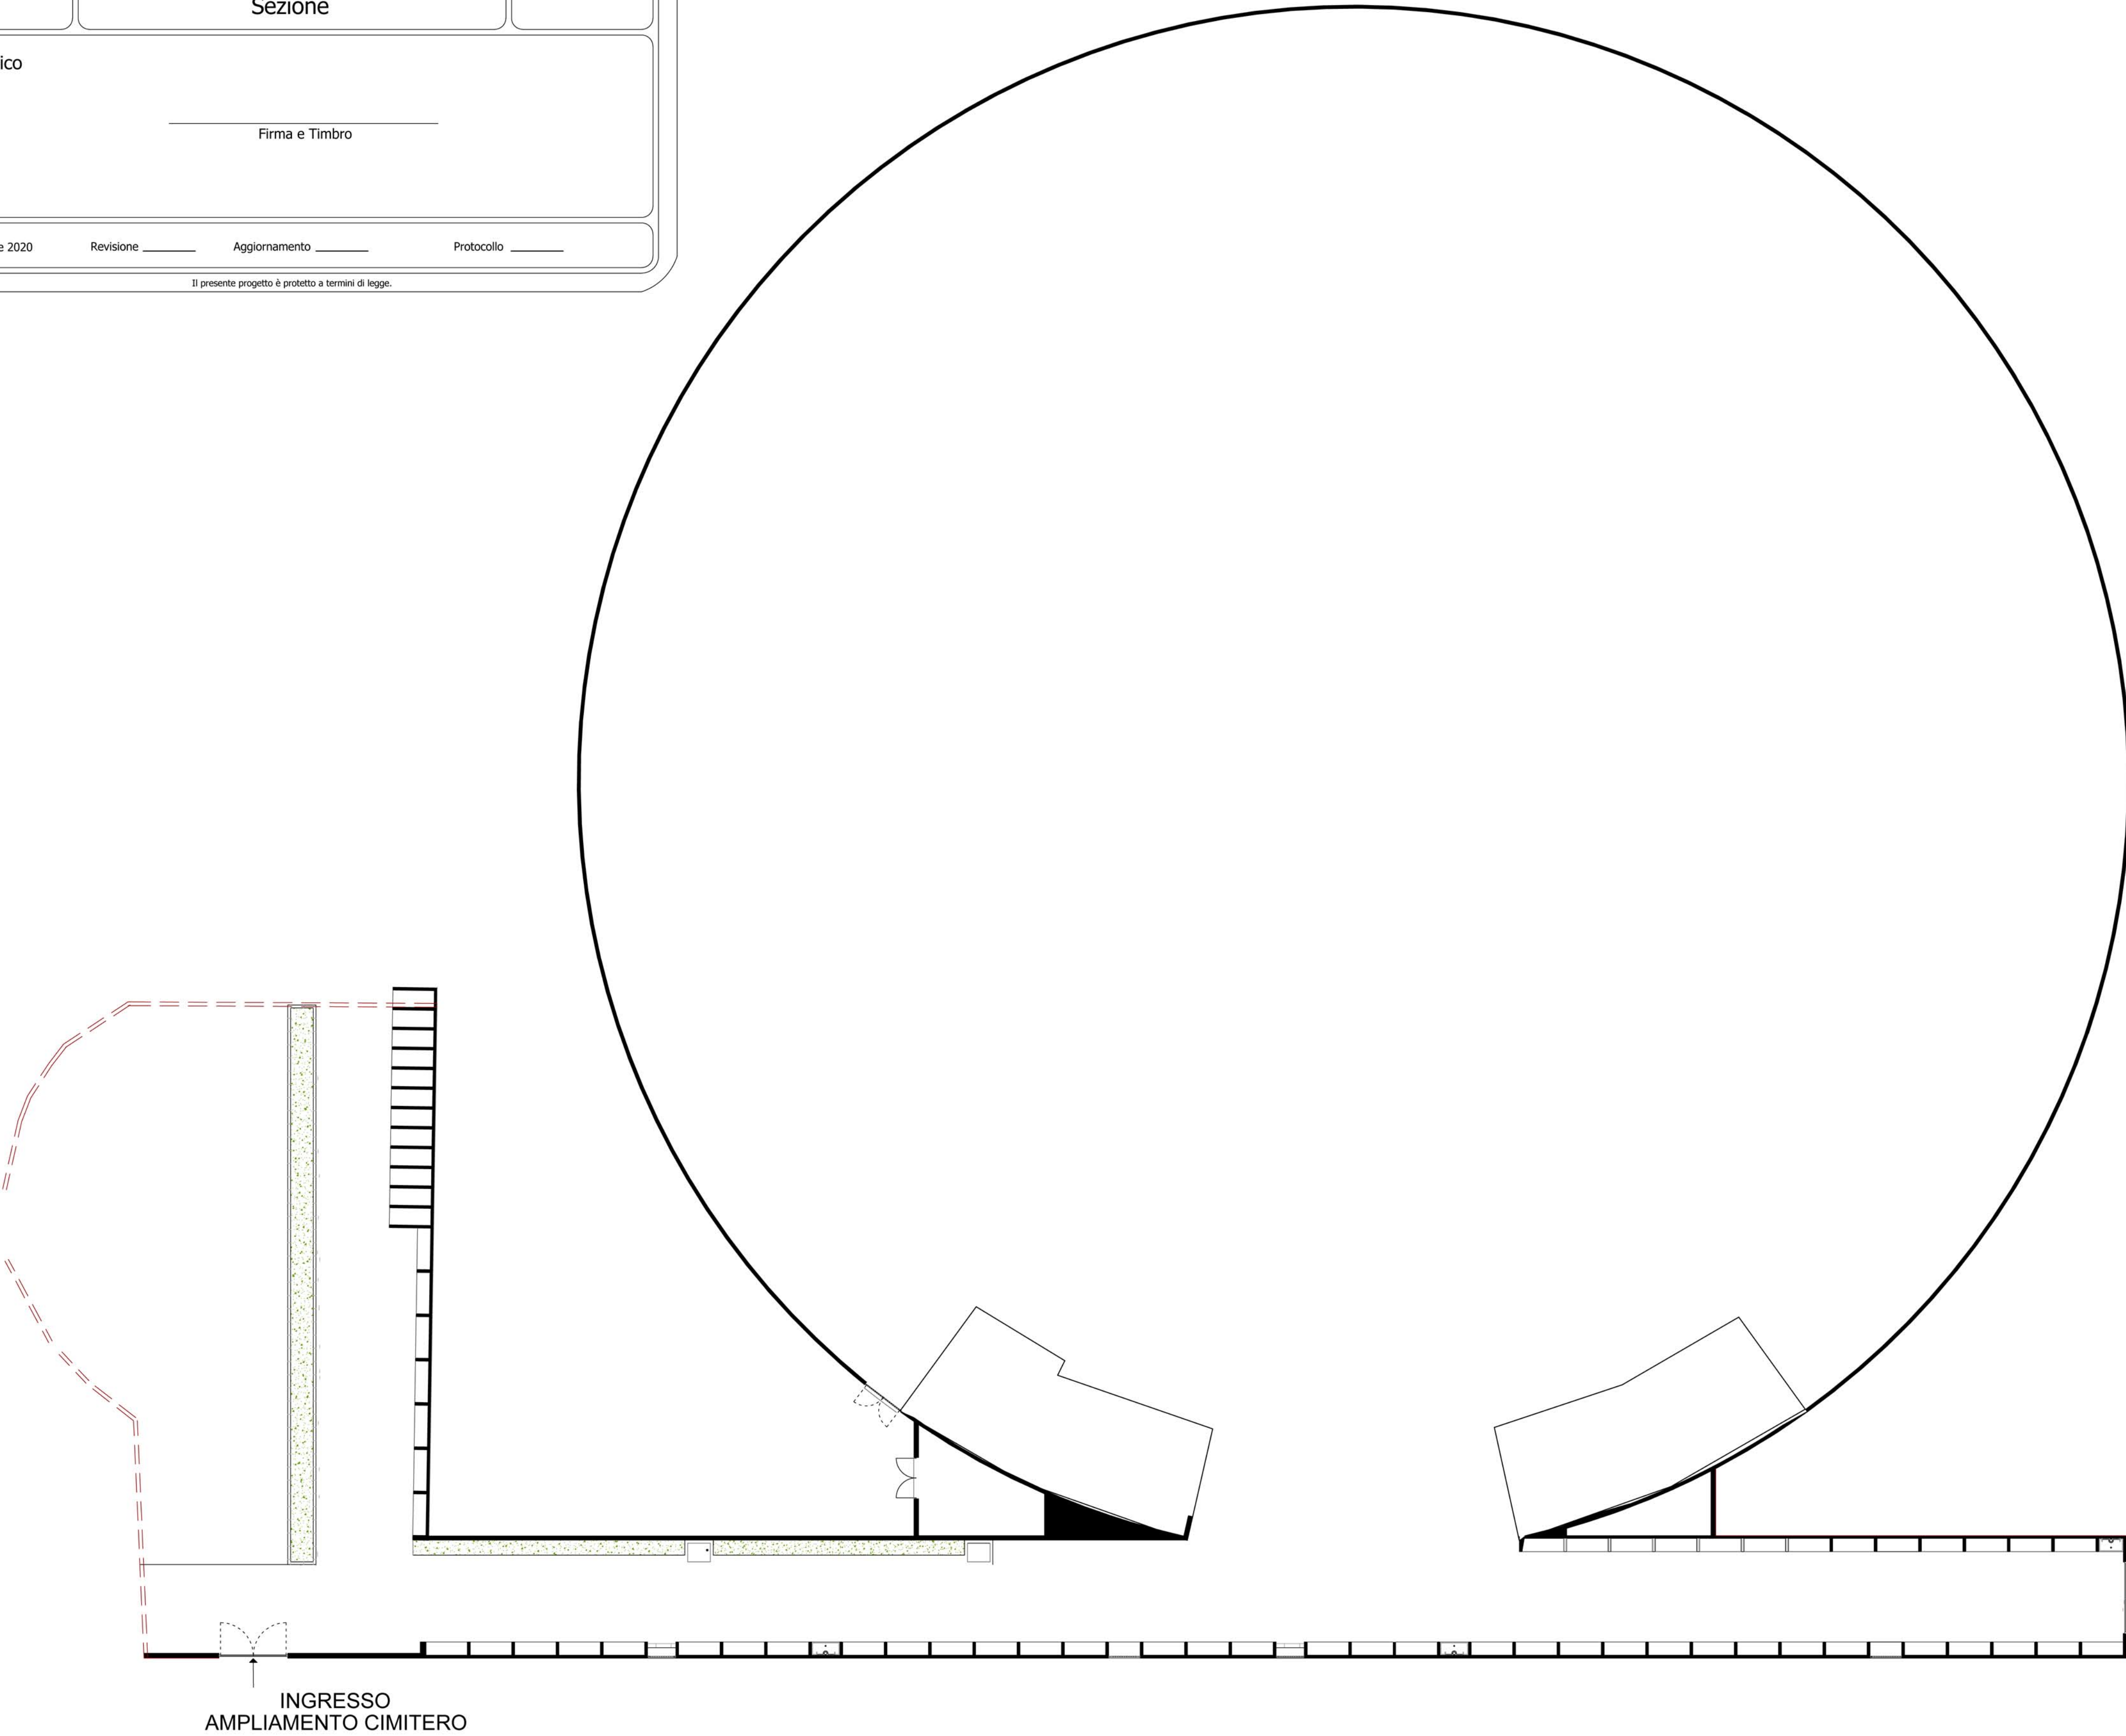

Stato di Progetto - scala 1:200

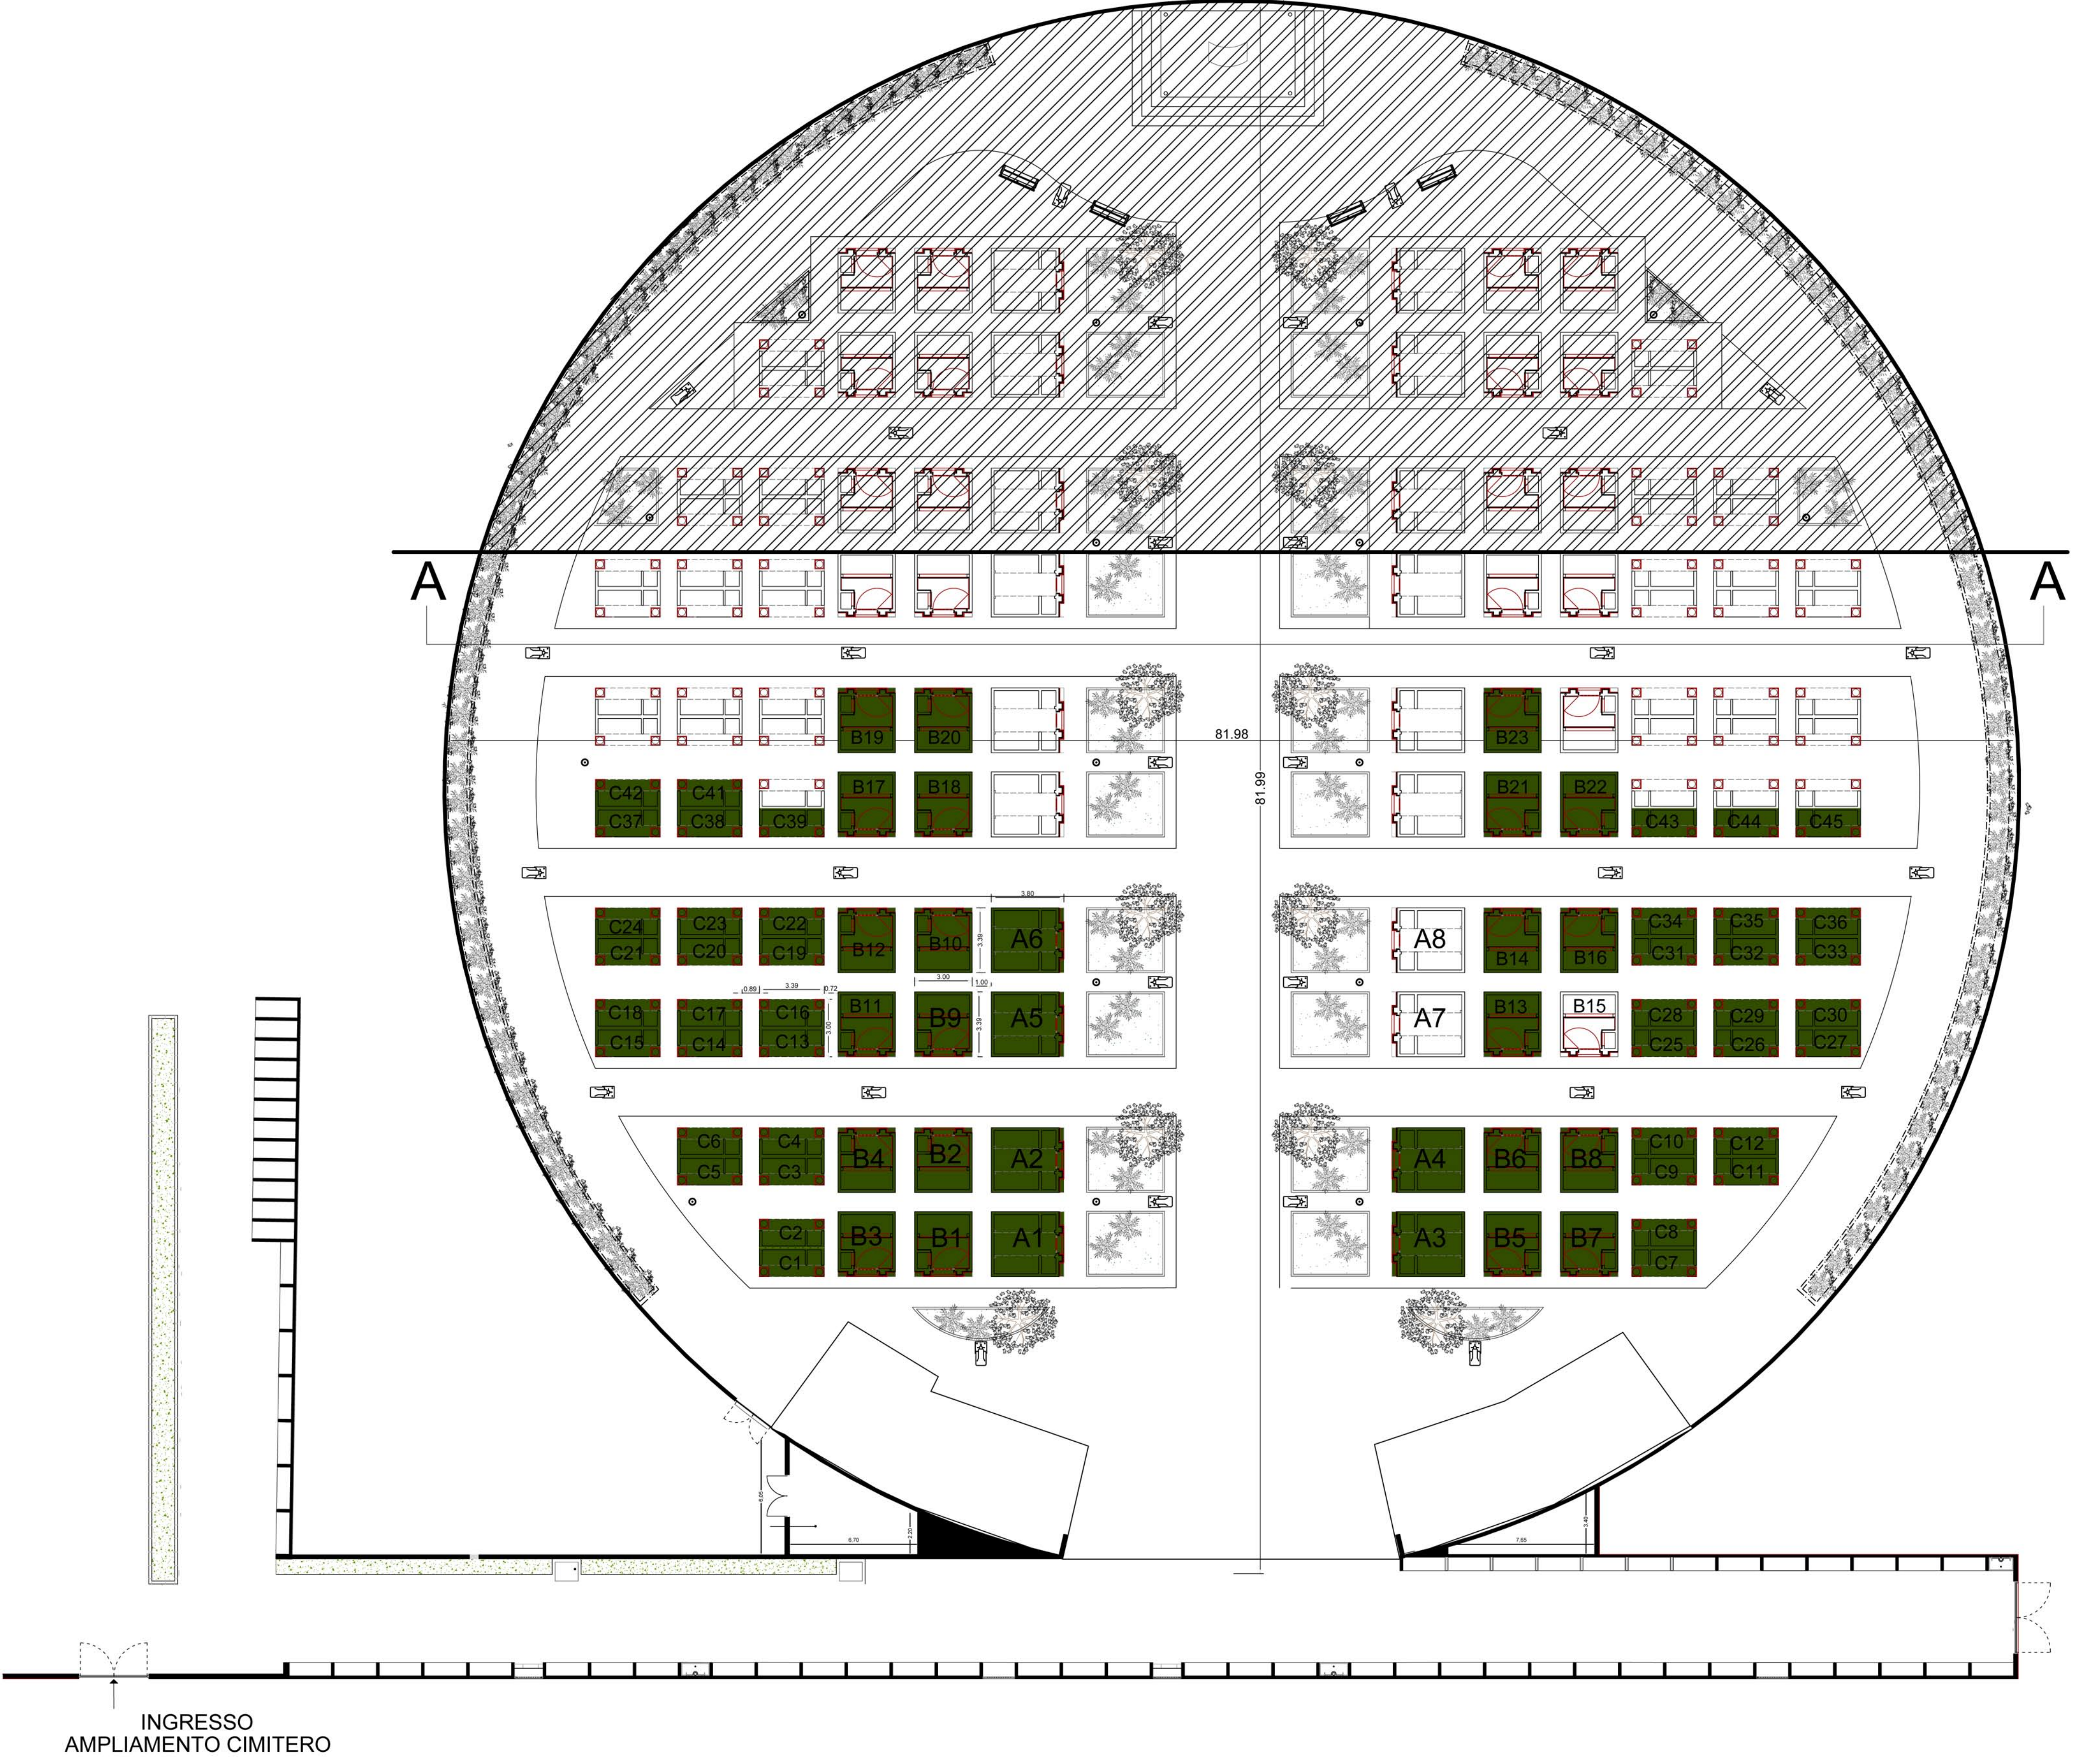

Sezione tipo 1:100

