

# Schema smaltimento acque meteoriche

ING. Antonietta Simone

PROGETTO IMPIANTO DI SMALTIMENTO ACQUE  
METEORICHE

COMUNE DI CARINARO (CE)

Provincia di Caserta

Oggetto: Progettazione esecutiva relativa ai lavori di ampliamento  
del cimitero comunale

Committente: Comune di Carinaro (Caserta)  
Settore Lavori Pubblici  
Responsabile: Ing. Davide Ferriello

Progettista : Ing. Antonietta Simone con studio in Carinaro  
alla via Pola n. 27

Tavola

5

ELABORATO GRAFICO

Progetto Fognatura

Rif. Tavola n°

E05

Il Tecnico

Firma e Timbro

Data


Aprile 2020

Revisione


Aggiornamento

Protocollo


Il presente progetto è protetto a termini di legge.

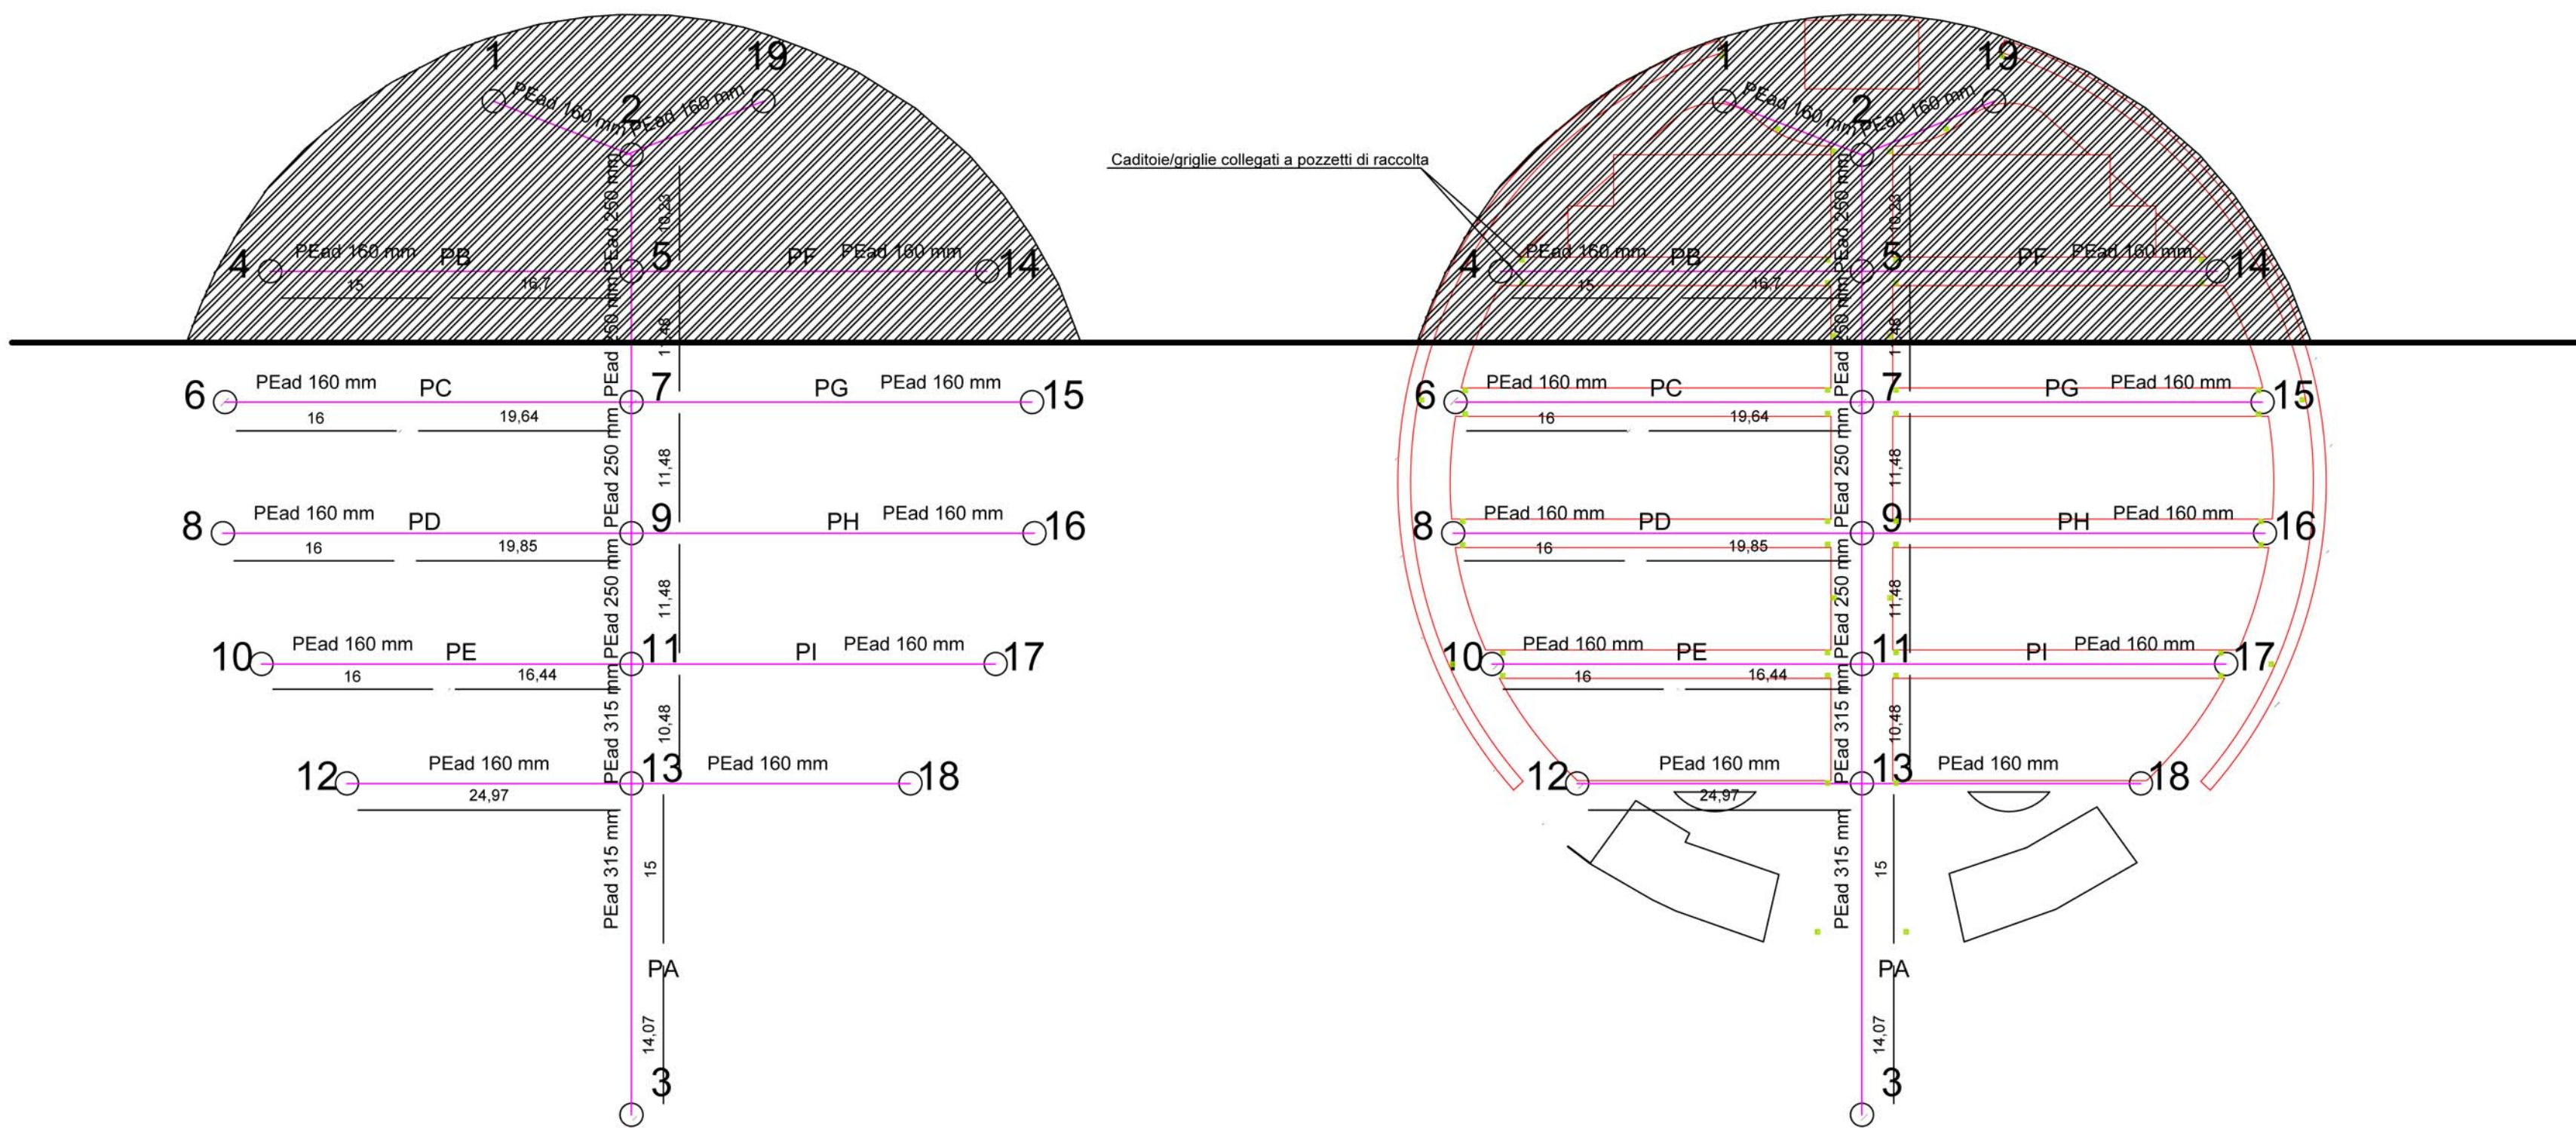

Profilo 13-3

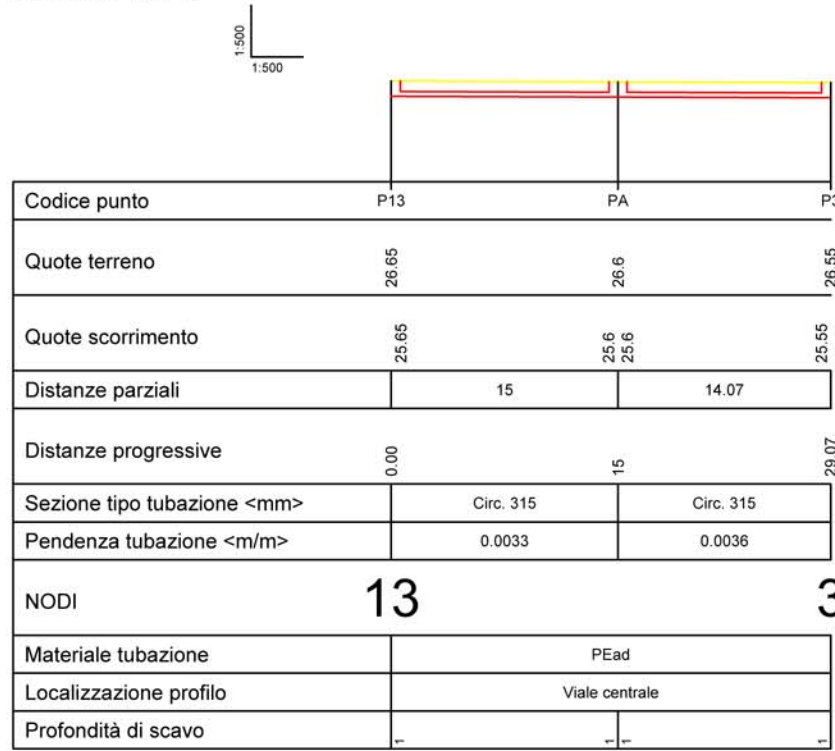


Profilo 7-9

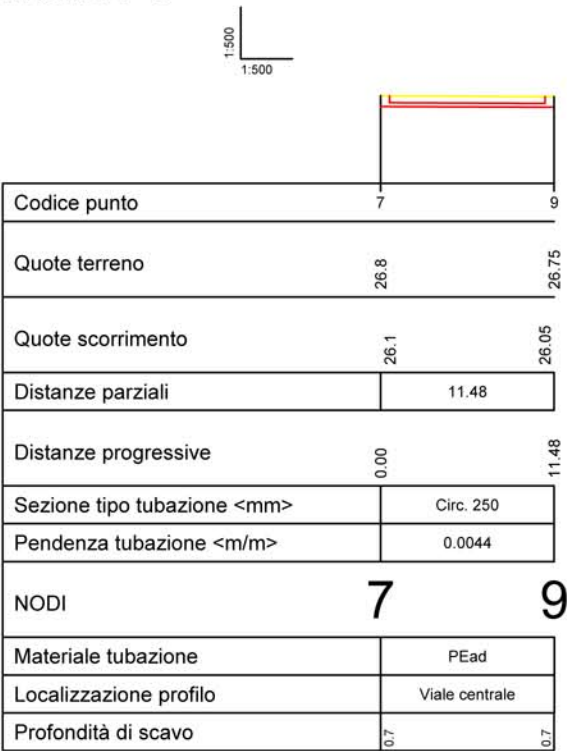

Profilo 5-7




Profilo 2-5

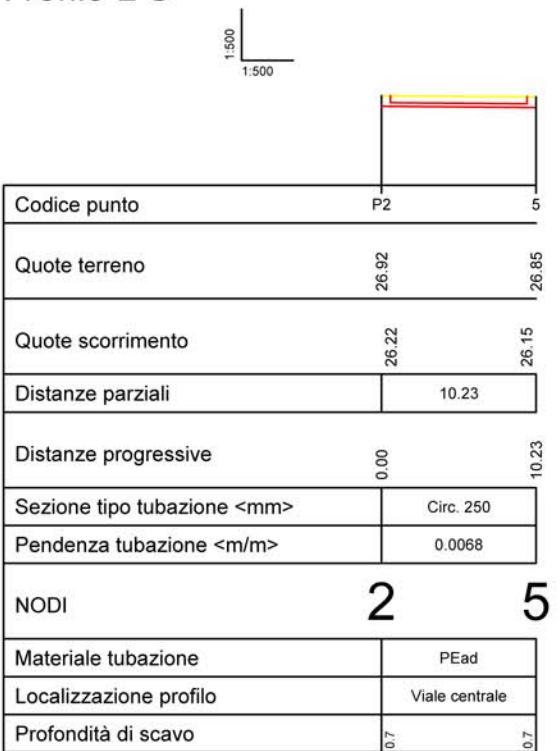


Profilo 11-13




Profilo 1-2

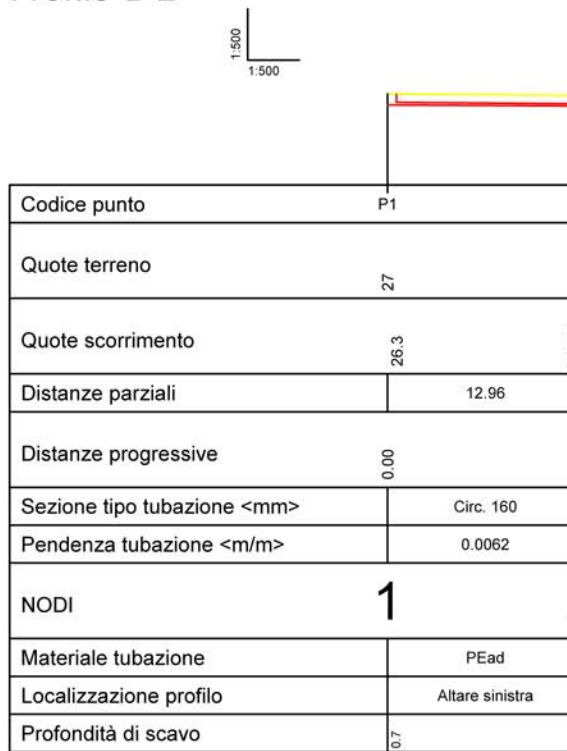


Profilo 12-13

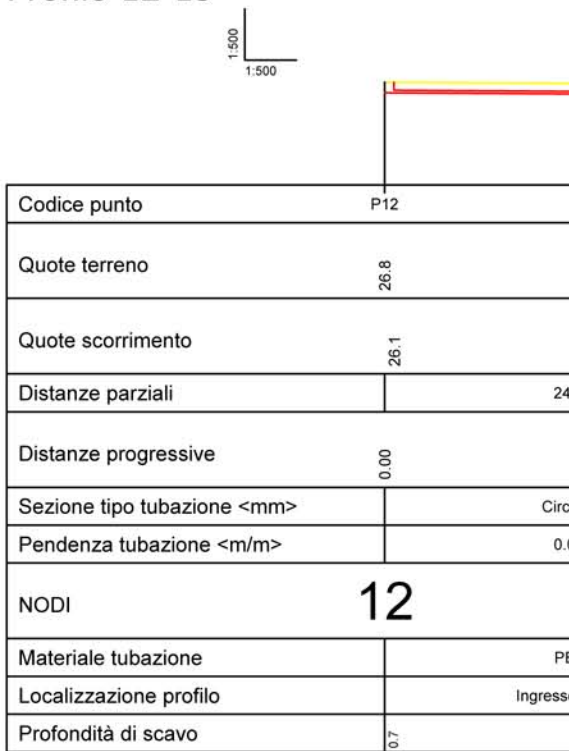


Profilo 10-11

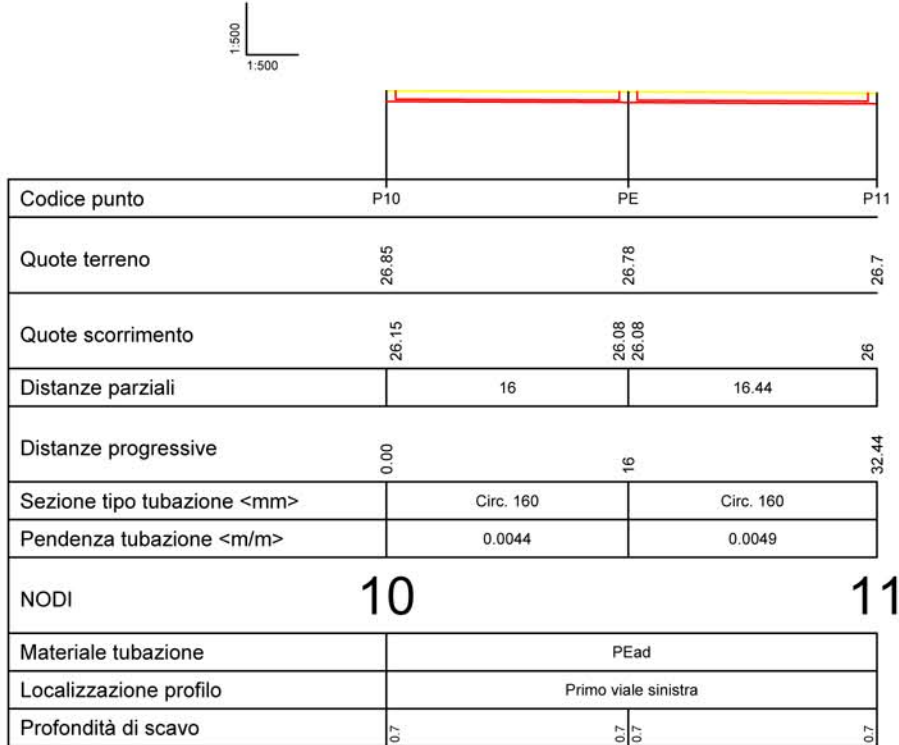


Profilo 9-11

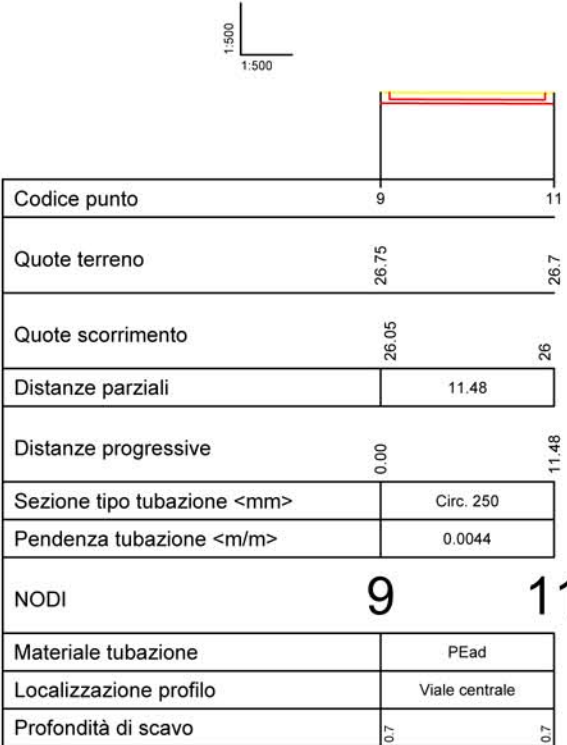

Profilo 8-9

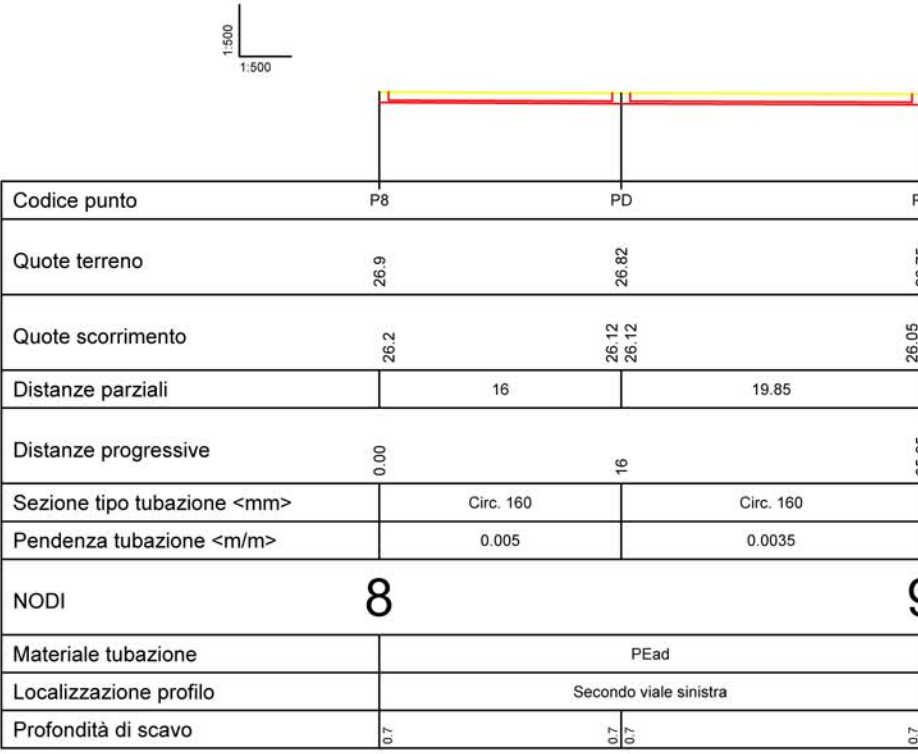

Profilo 6-7

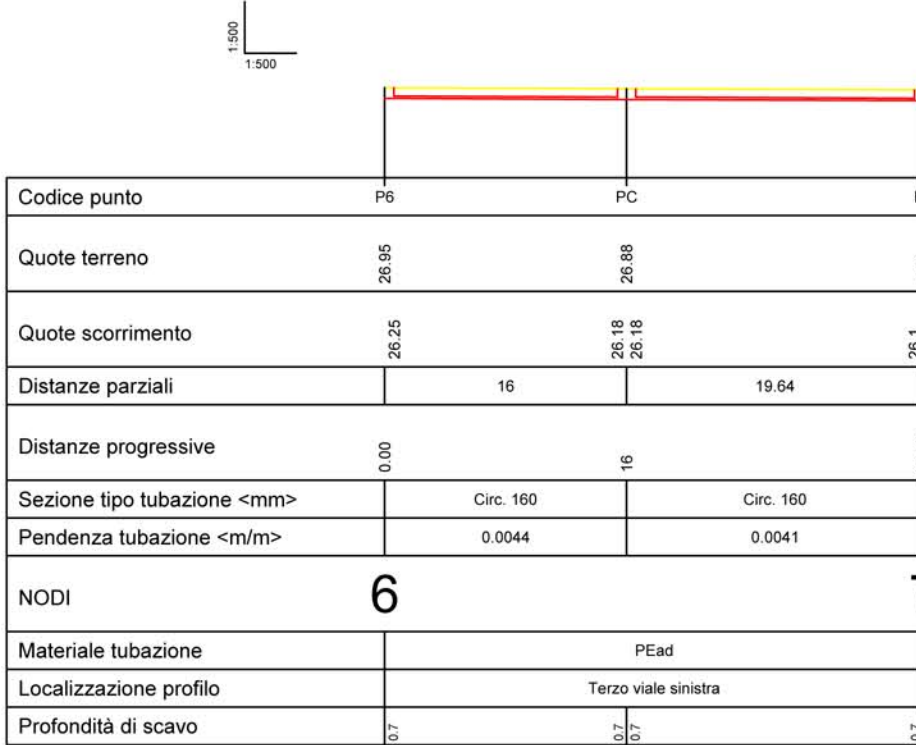

Profilo 4-5

