



COMUNE DI CARINARO
REGIONE CAMPANIA - PROVINCIA DI CASERTA



SPAZI MULTIFUNZIONALI CON INFRASTRUTTURE SOCIALI E
PROLUNGAMENTO STRADALE DI
VIA MONSIGNOR FRANCESCO MARIA PETRARCA

CUP: H55I24000160004

E.G._18


STRALCIO 2
DETTAGLIO STRUTTURALEFONDAZIONI

SCALA
1:200

UFFICIO TECNICO COMUNALE

DATA
LUGLIO 2025

PROGETTISTA
Ing. Fabio Campaniello

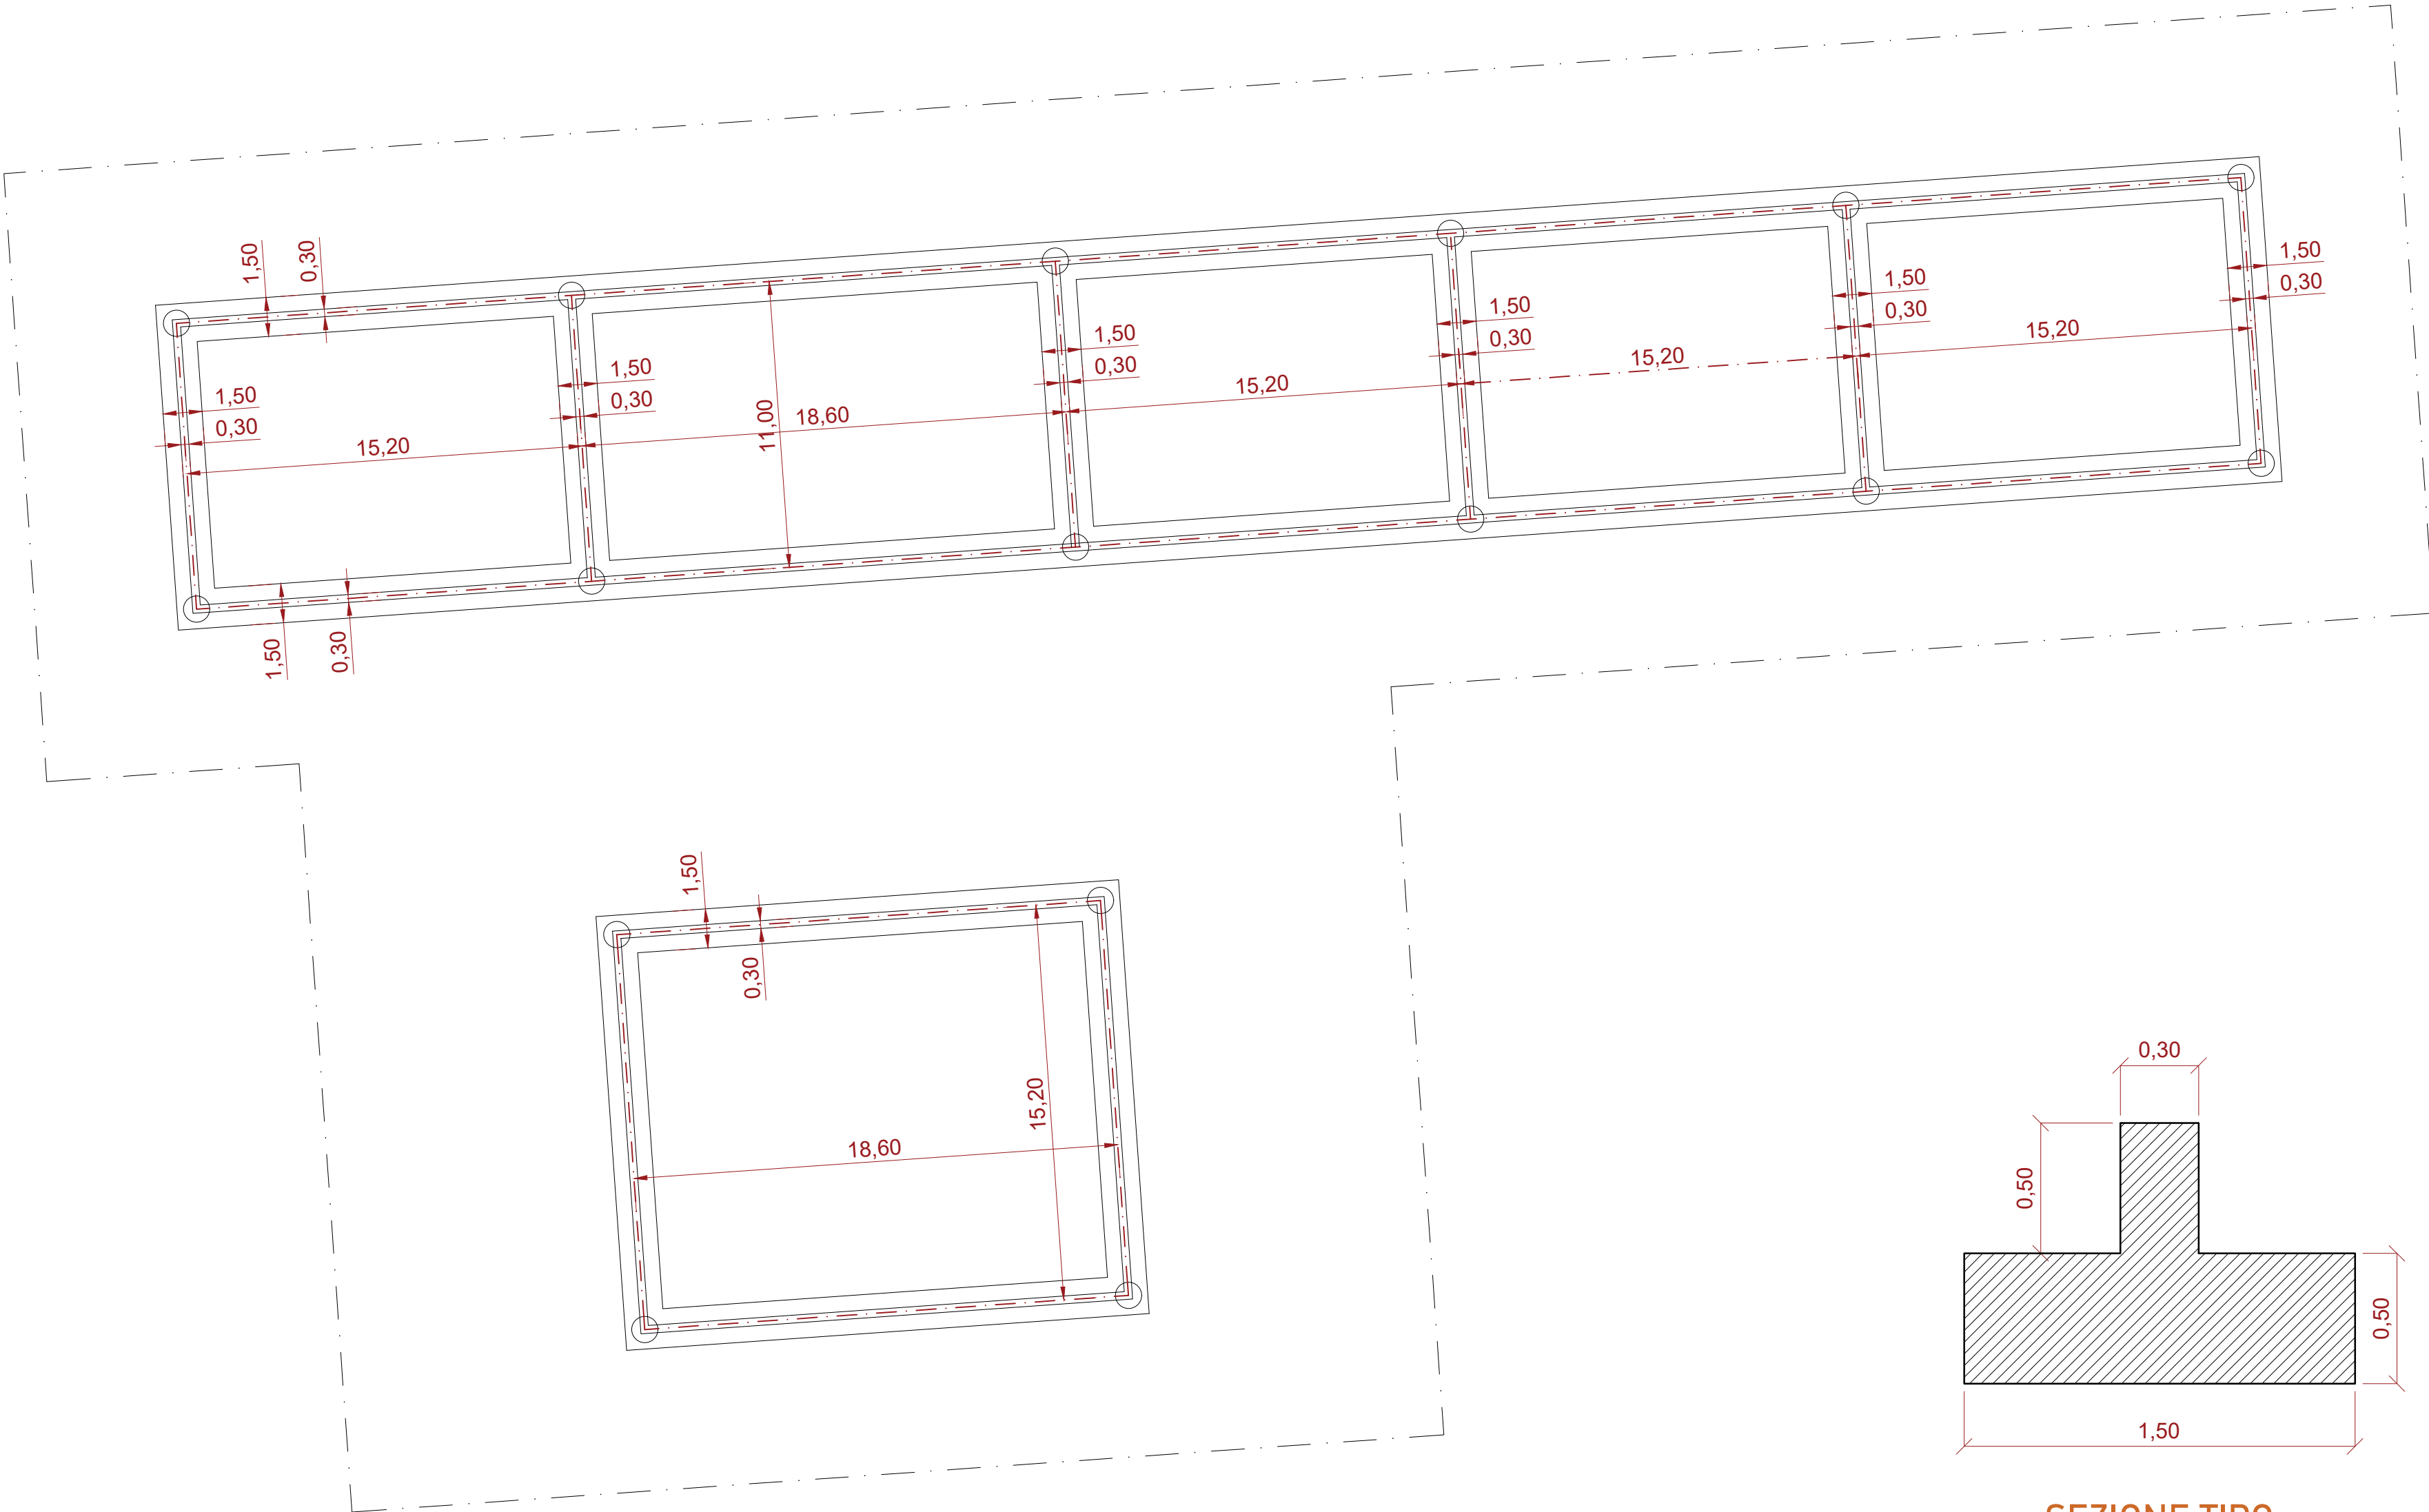

SEZIONE TIPO